


NARRUONDO / ARROA BEHEA - ARROABEA



BEDUA

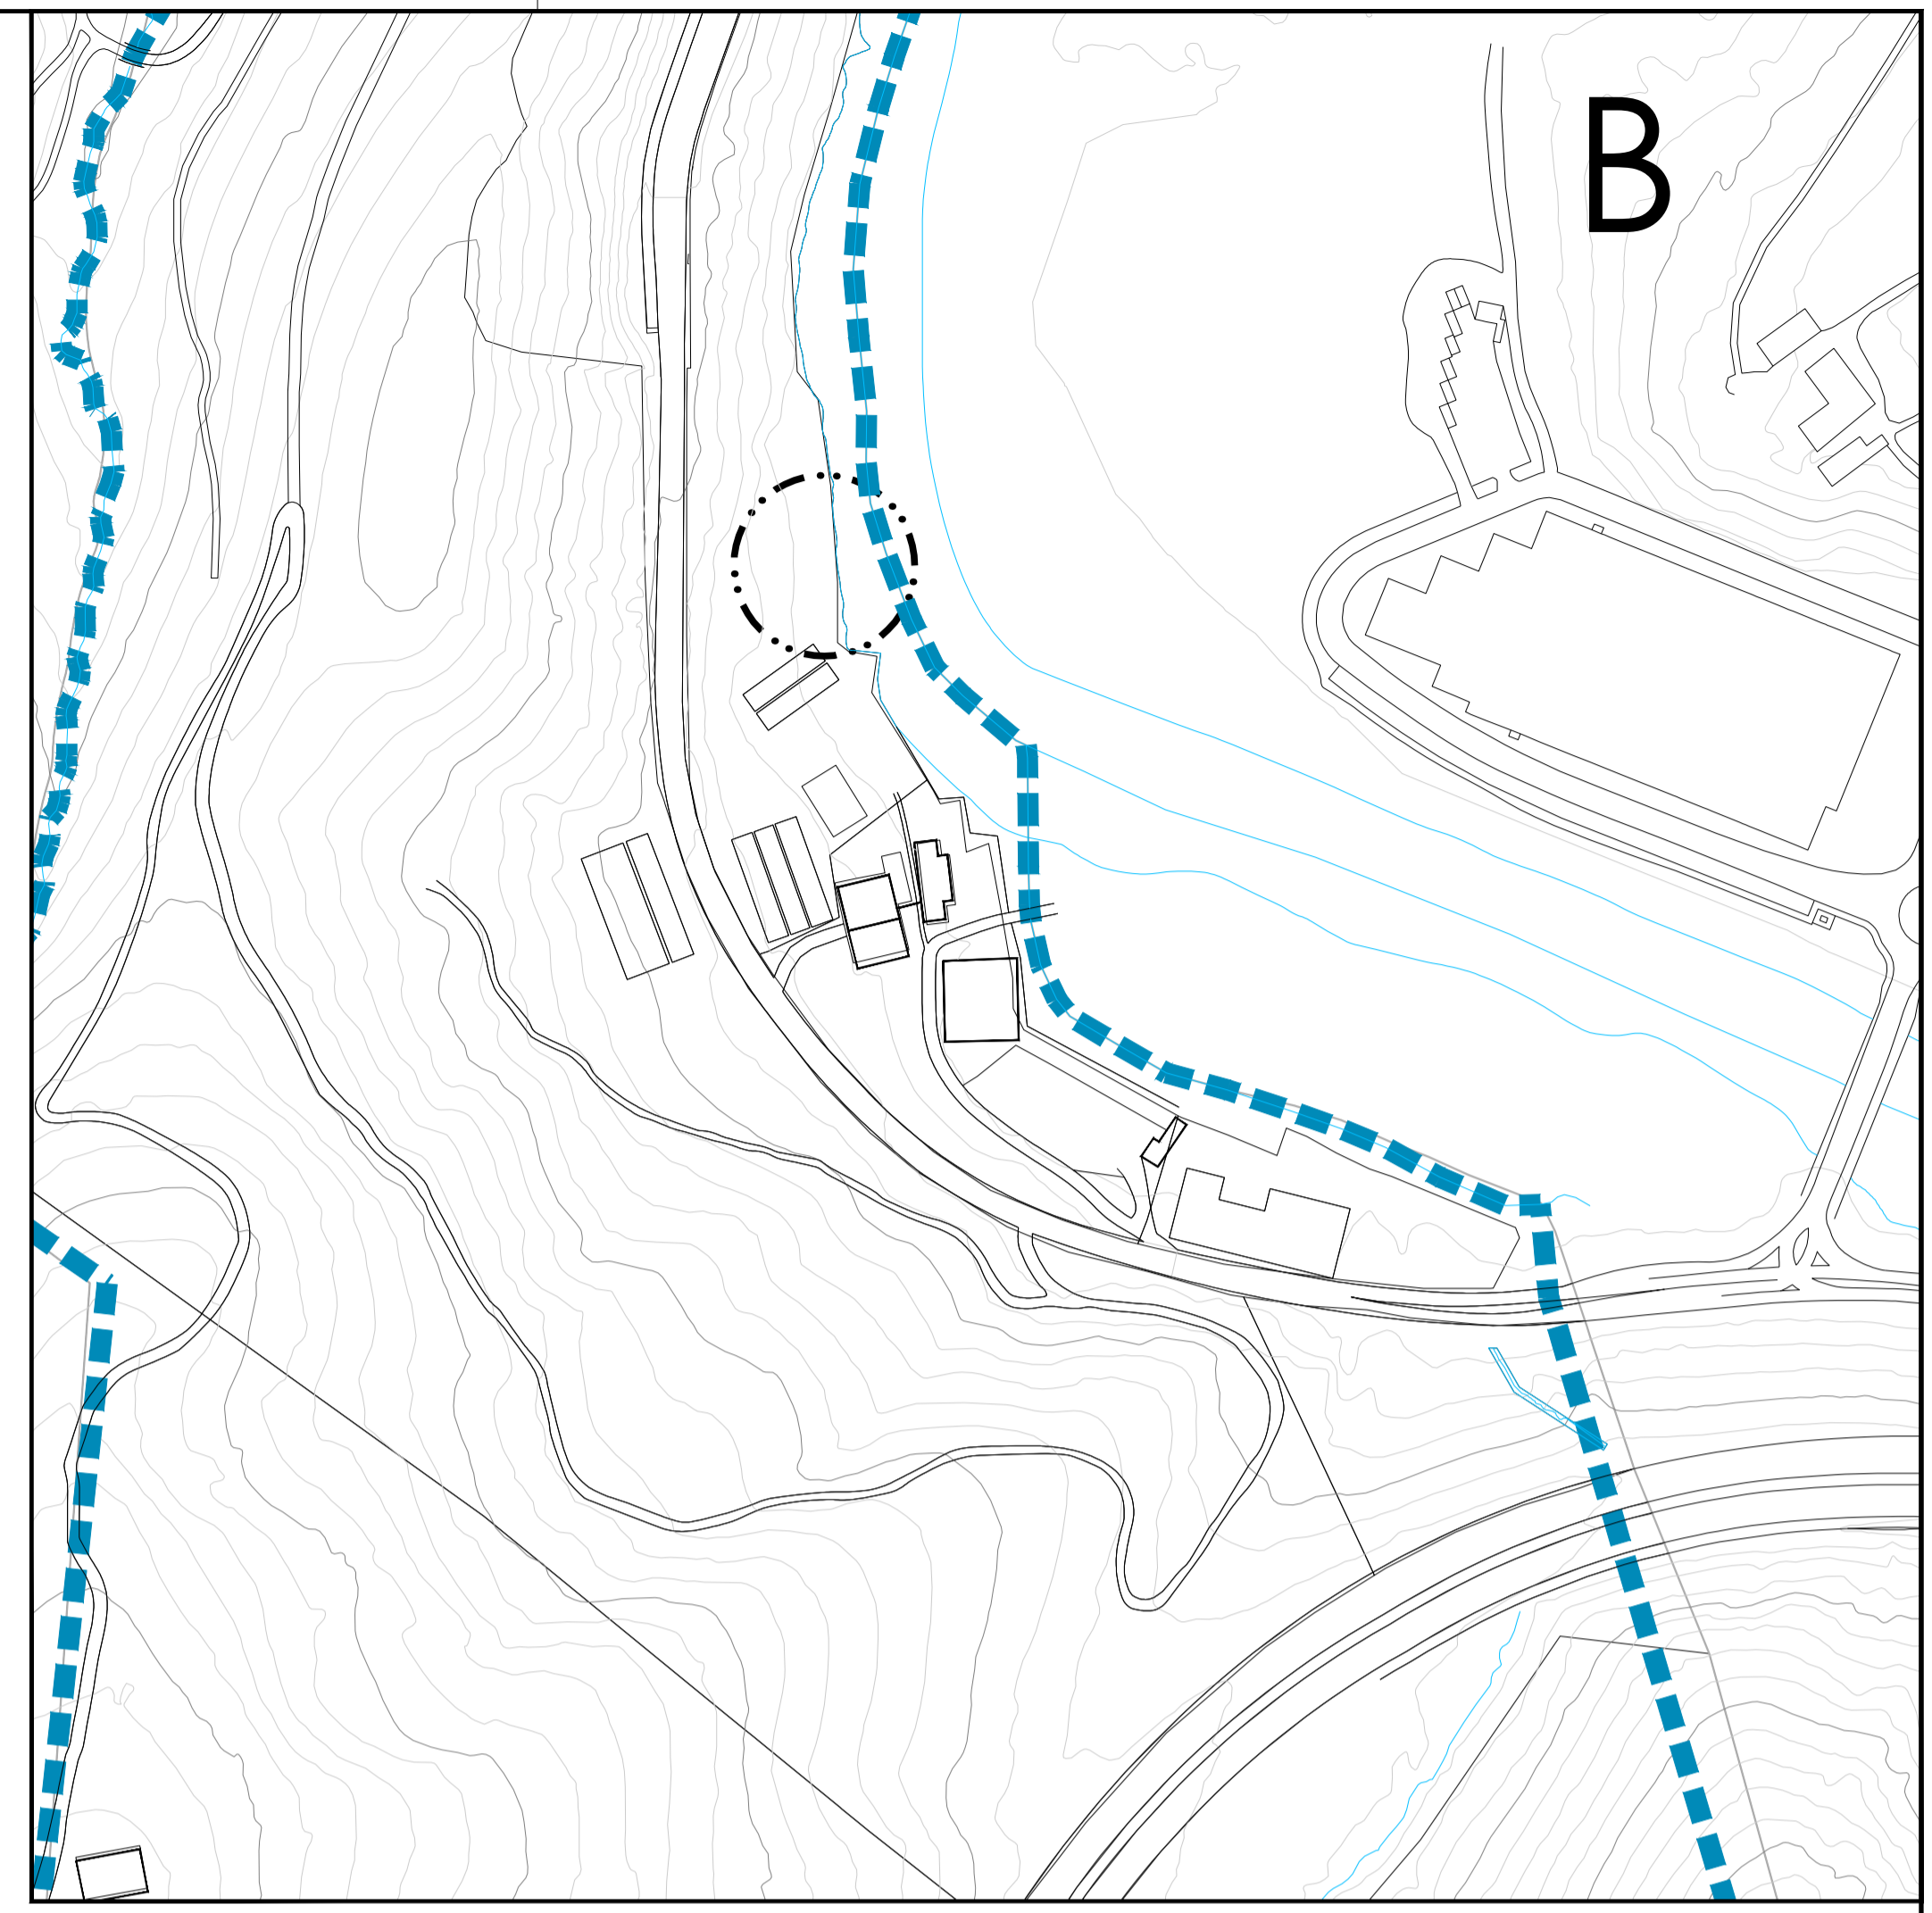


IBAÑARRIETA

LURZORUAREN SAILKAPENA		CLASIFICACIÓN DEL SUELO	
Hiri-lurzoruaren mugaketa	-----	Suelo urbano - límite	
Hiri-lurzoru finkatua	■	Suelo urbano consolidado	
Hiri-lurzoru finkatugabea	■	Suelo urbano no consolidado	
Lurzoru urbanizagarria	■	Suelo urbanizable	
Lurzoru urbanizagarri sektoralatua	■	Suelo urbanizable sectorizado	
Lurzoru urbanizaezina	□	Suelo no urbanizable	

INFORMAZIO OSAGARRIA		INFORMACION COMPLEMENTARIA	
Garatzeko alternatibak	-----	Alternativas a desarrollar	
Hiri-berritzeko Eremuak	-----	Zonas de Renovación Urbana	

kokapen plana plano de situación

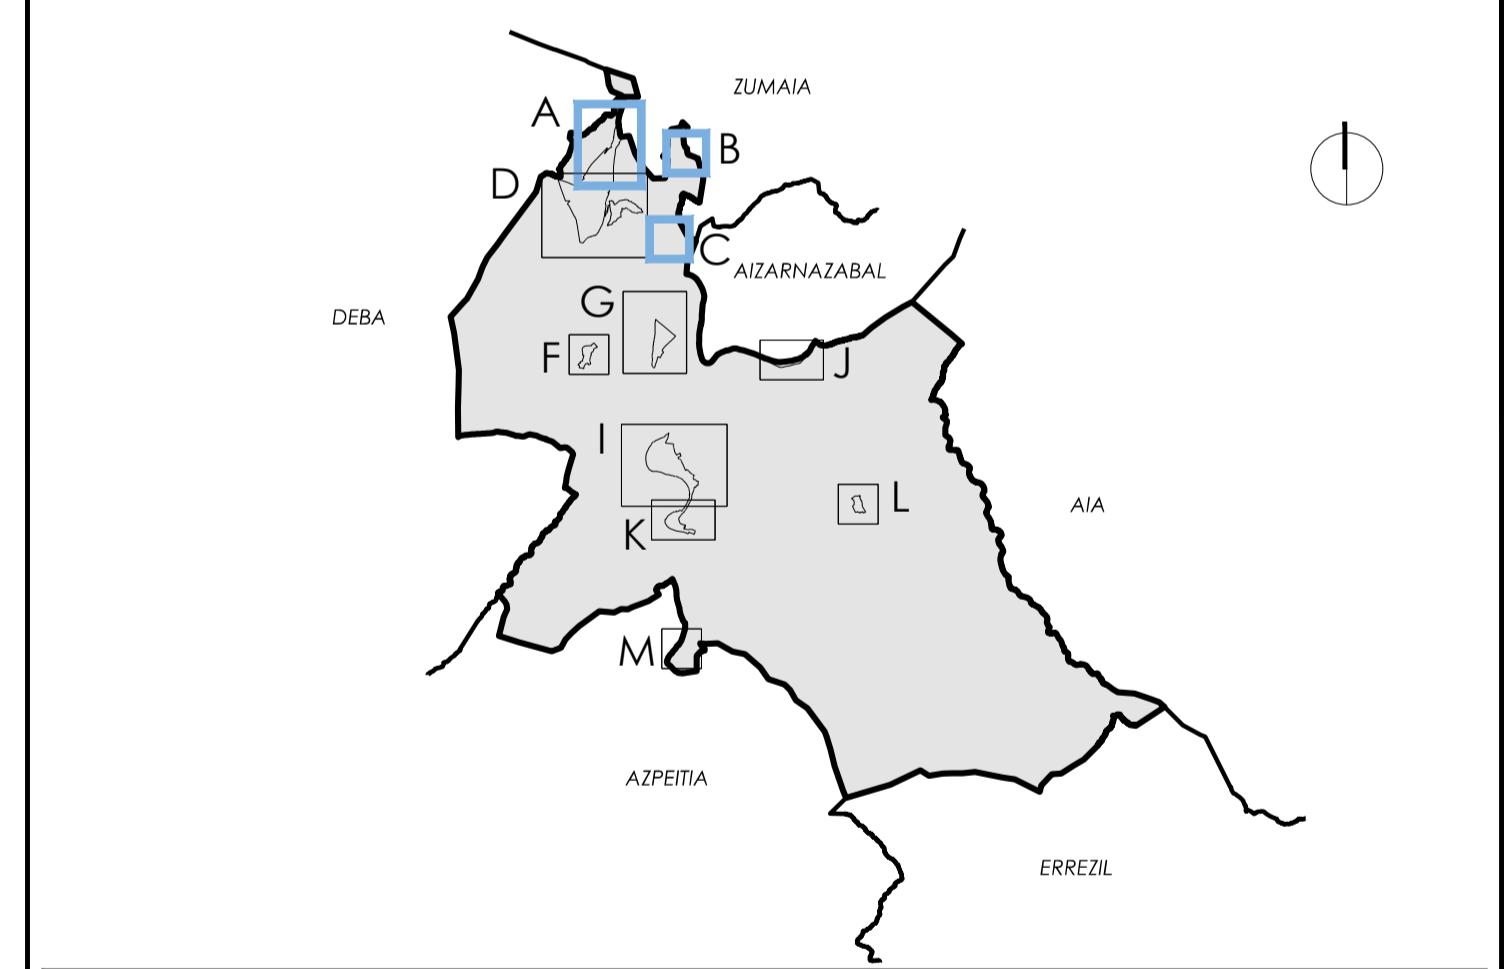

Udalerria	Zestoako Udala	Municipio	Ayuntamiento de Zestoa
Udalerriaren kodea / código municipal	0347		
Tresna / Instrumento	Hiri Antolamenduko Plan Orokorra / Plan General de Ordenación Urbana		

planoaren izena	LURZORUAREN SAILKAPENA / CLASIFICACIÓN DEL SUELO			nombre del plano
-----------------	--	--	--	------------------

referentzia		referentzia				
serie	zirkulazio / número	eremua / ámbito	arau-lerena / rango normativo	arau-lisera / carácter normativo	eskala / escala	lan-fasea / fase de trabajo
AE.1	1	A-B-C	antolamendua / ordenación	egituratzailea / estructurante	A1 1/2.000 / A3 1/4.000	Aurrerakina / Avance

erredaktore taldea			equipo redactor	
Javier Martínez Colgado diruzko ingeniaria COA/Nº 3262	Paula Armistizategui Moreno arkitektoa COA/Nº 448	Jesús Luis Sola Jiménez abokatu-urriarte eta geografo Nº 247.241		referentzia municipal / udalaren erreferentzia

kalitate-agiria		certificación de calidad				data / fecha
proiektuaren erreferentzia / referencia proyecto	benifikuspen-zerrenda / Nº de revisión	benifikuspen-data / fecha de revisión	arkitekto zuzendaria / arquitecto director	abokatu zuzendaria / letrado director	diligentzia / diligencia	data / fecha
0347	1	12-08-2019	paula	jesús		2019ko abuztuaren 28a / agosto 2019