




TXIRIBOGA

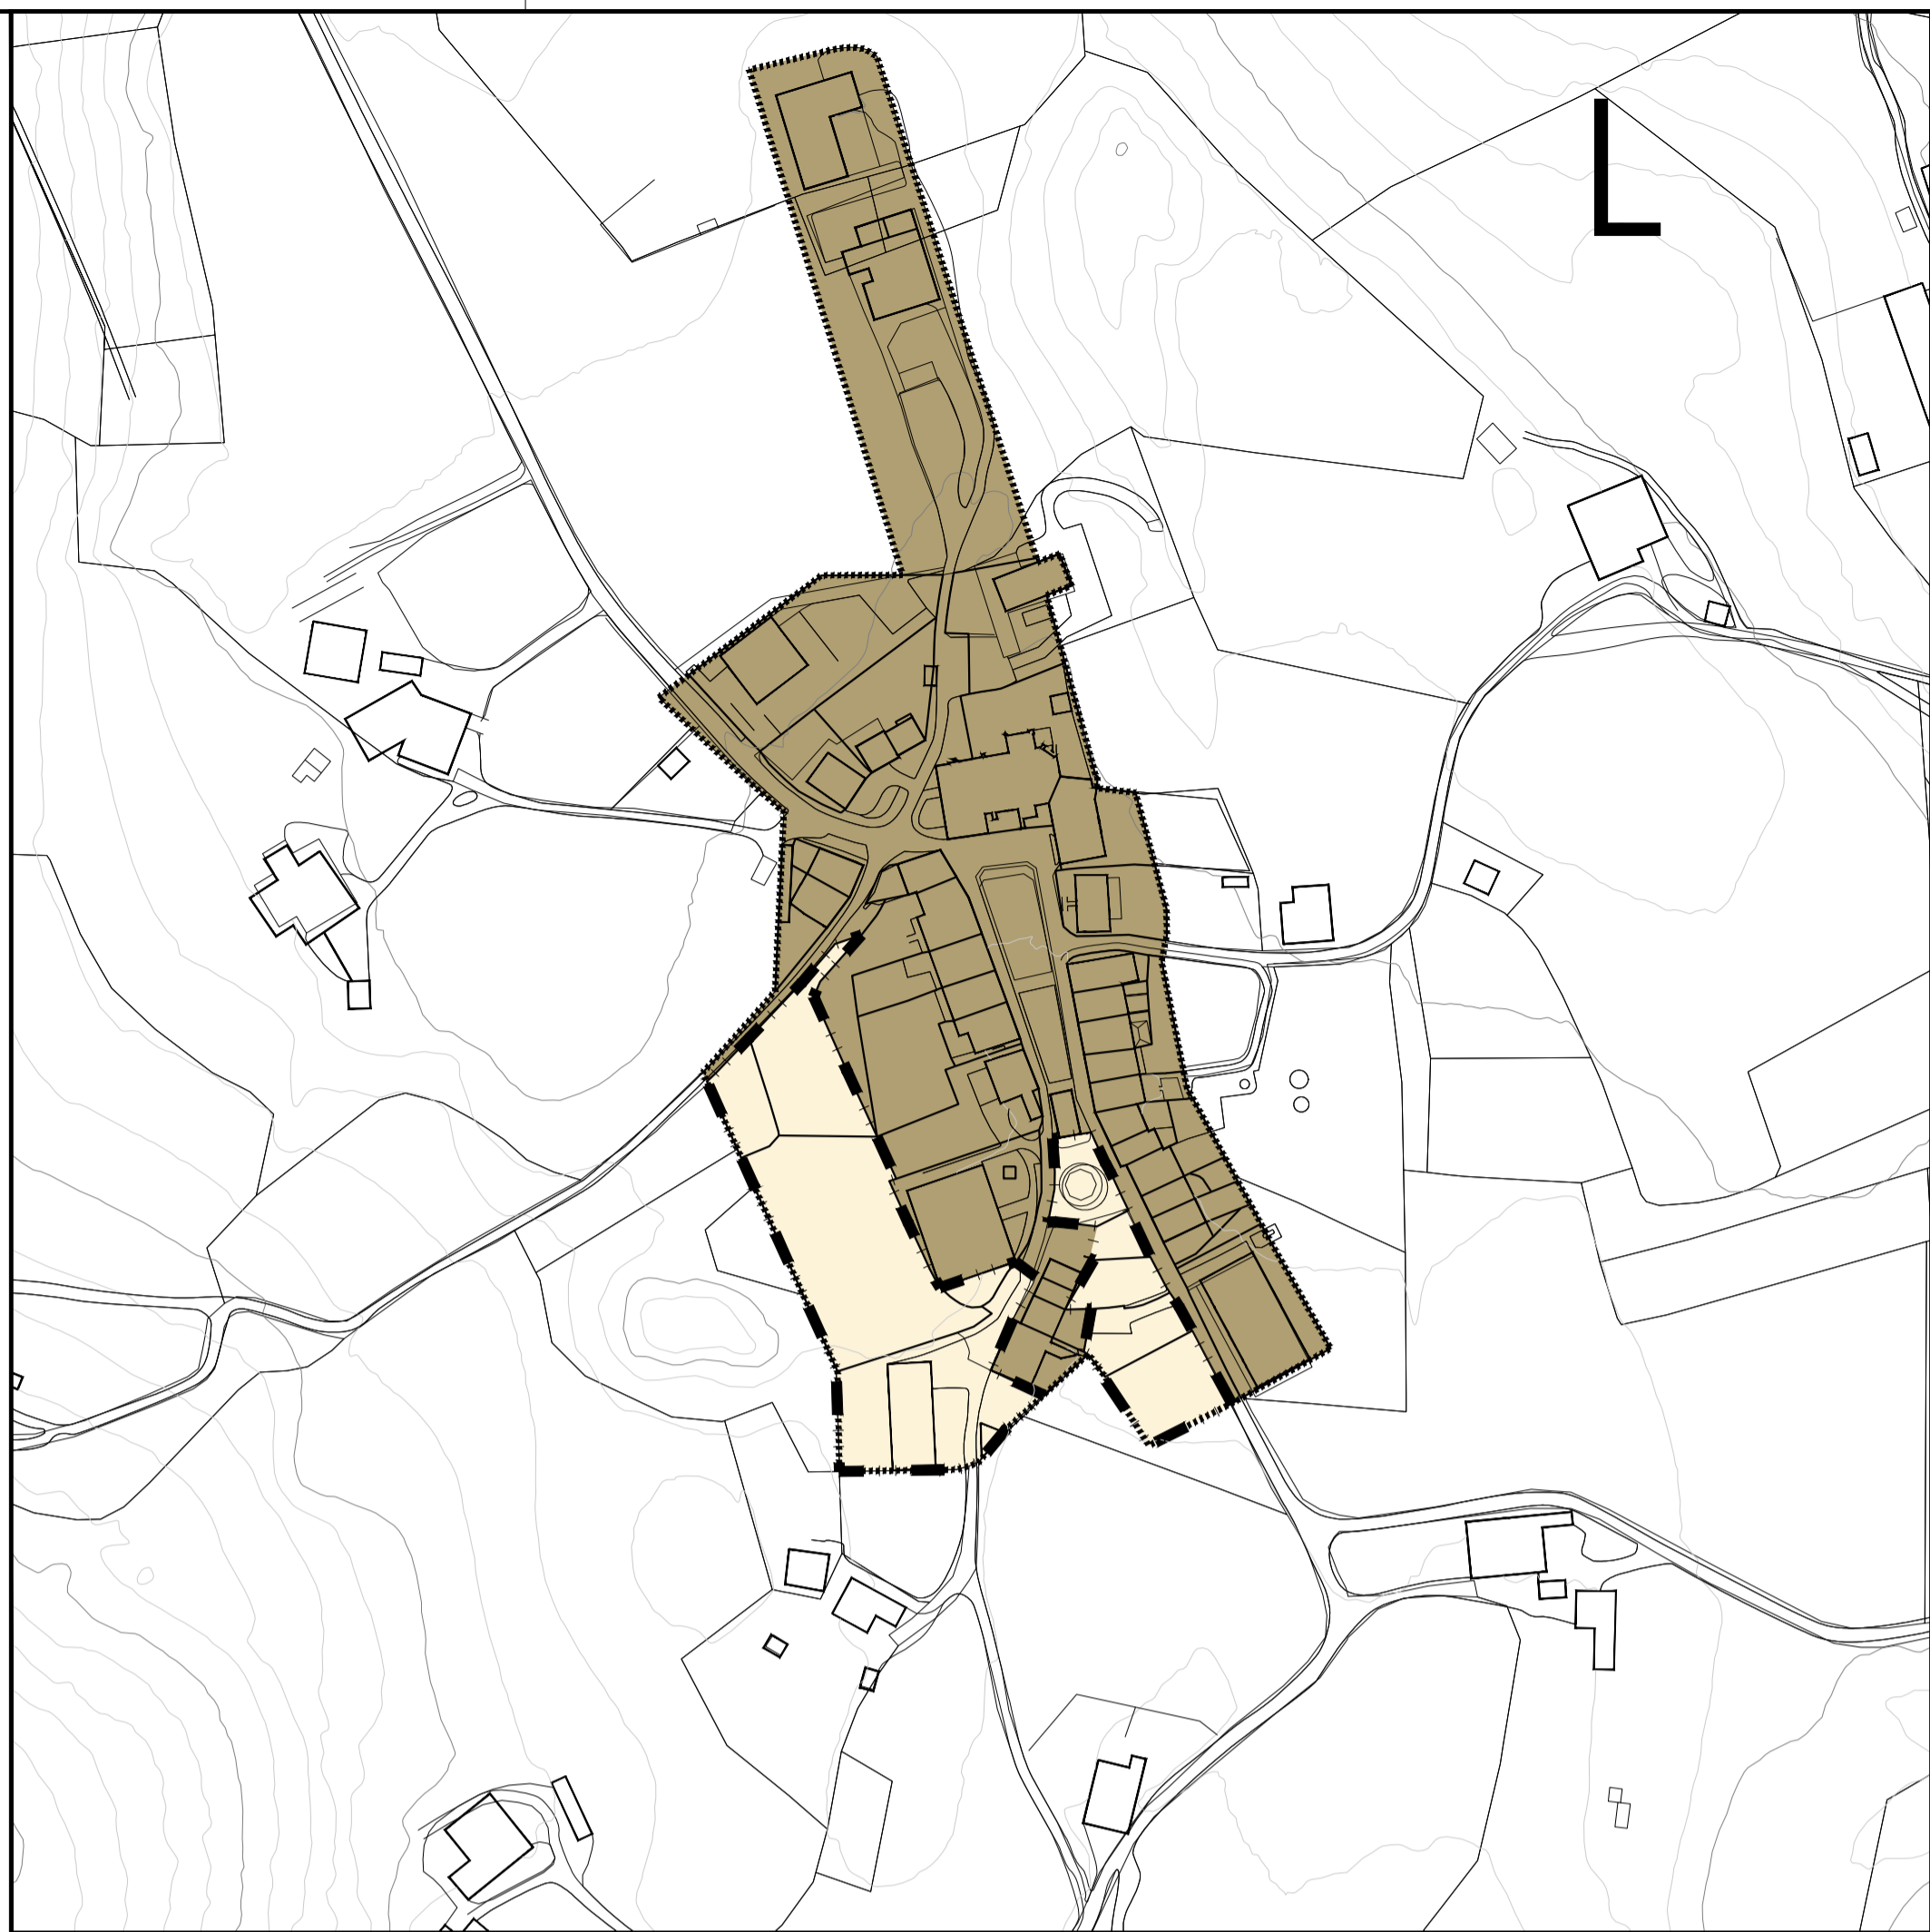

AIZARNA

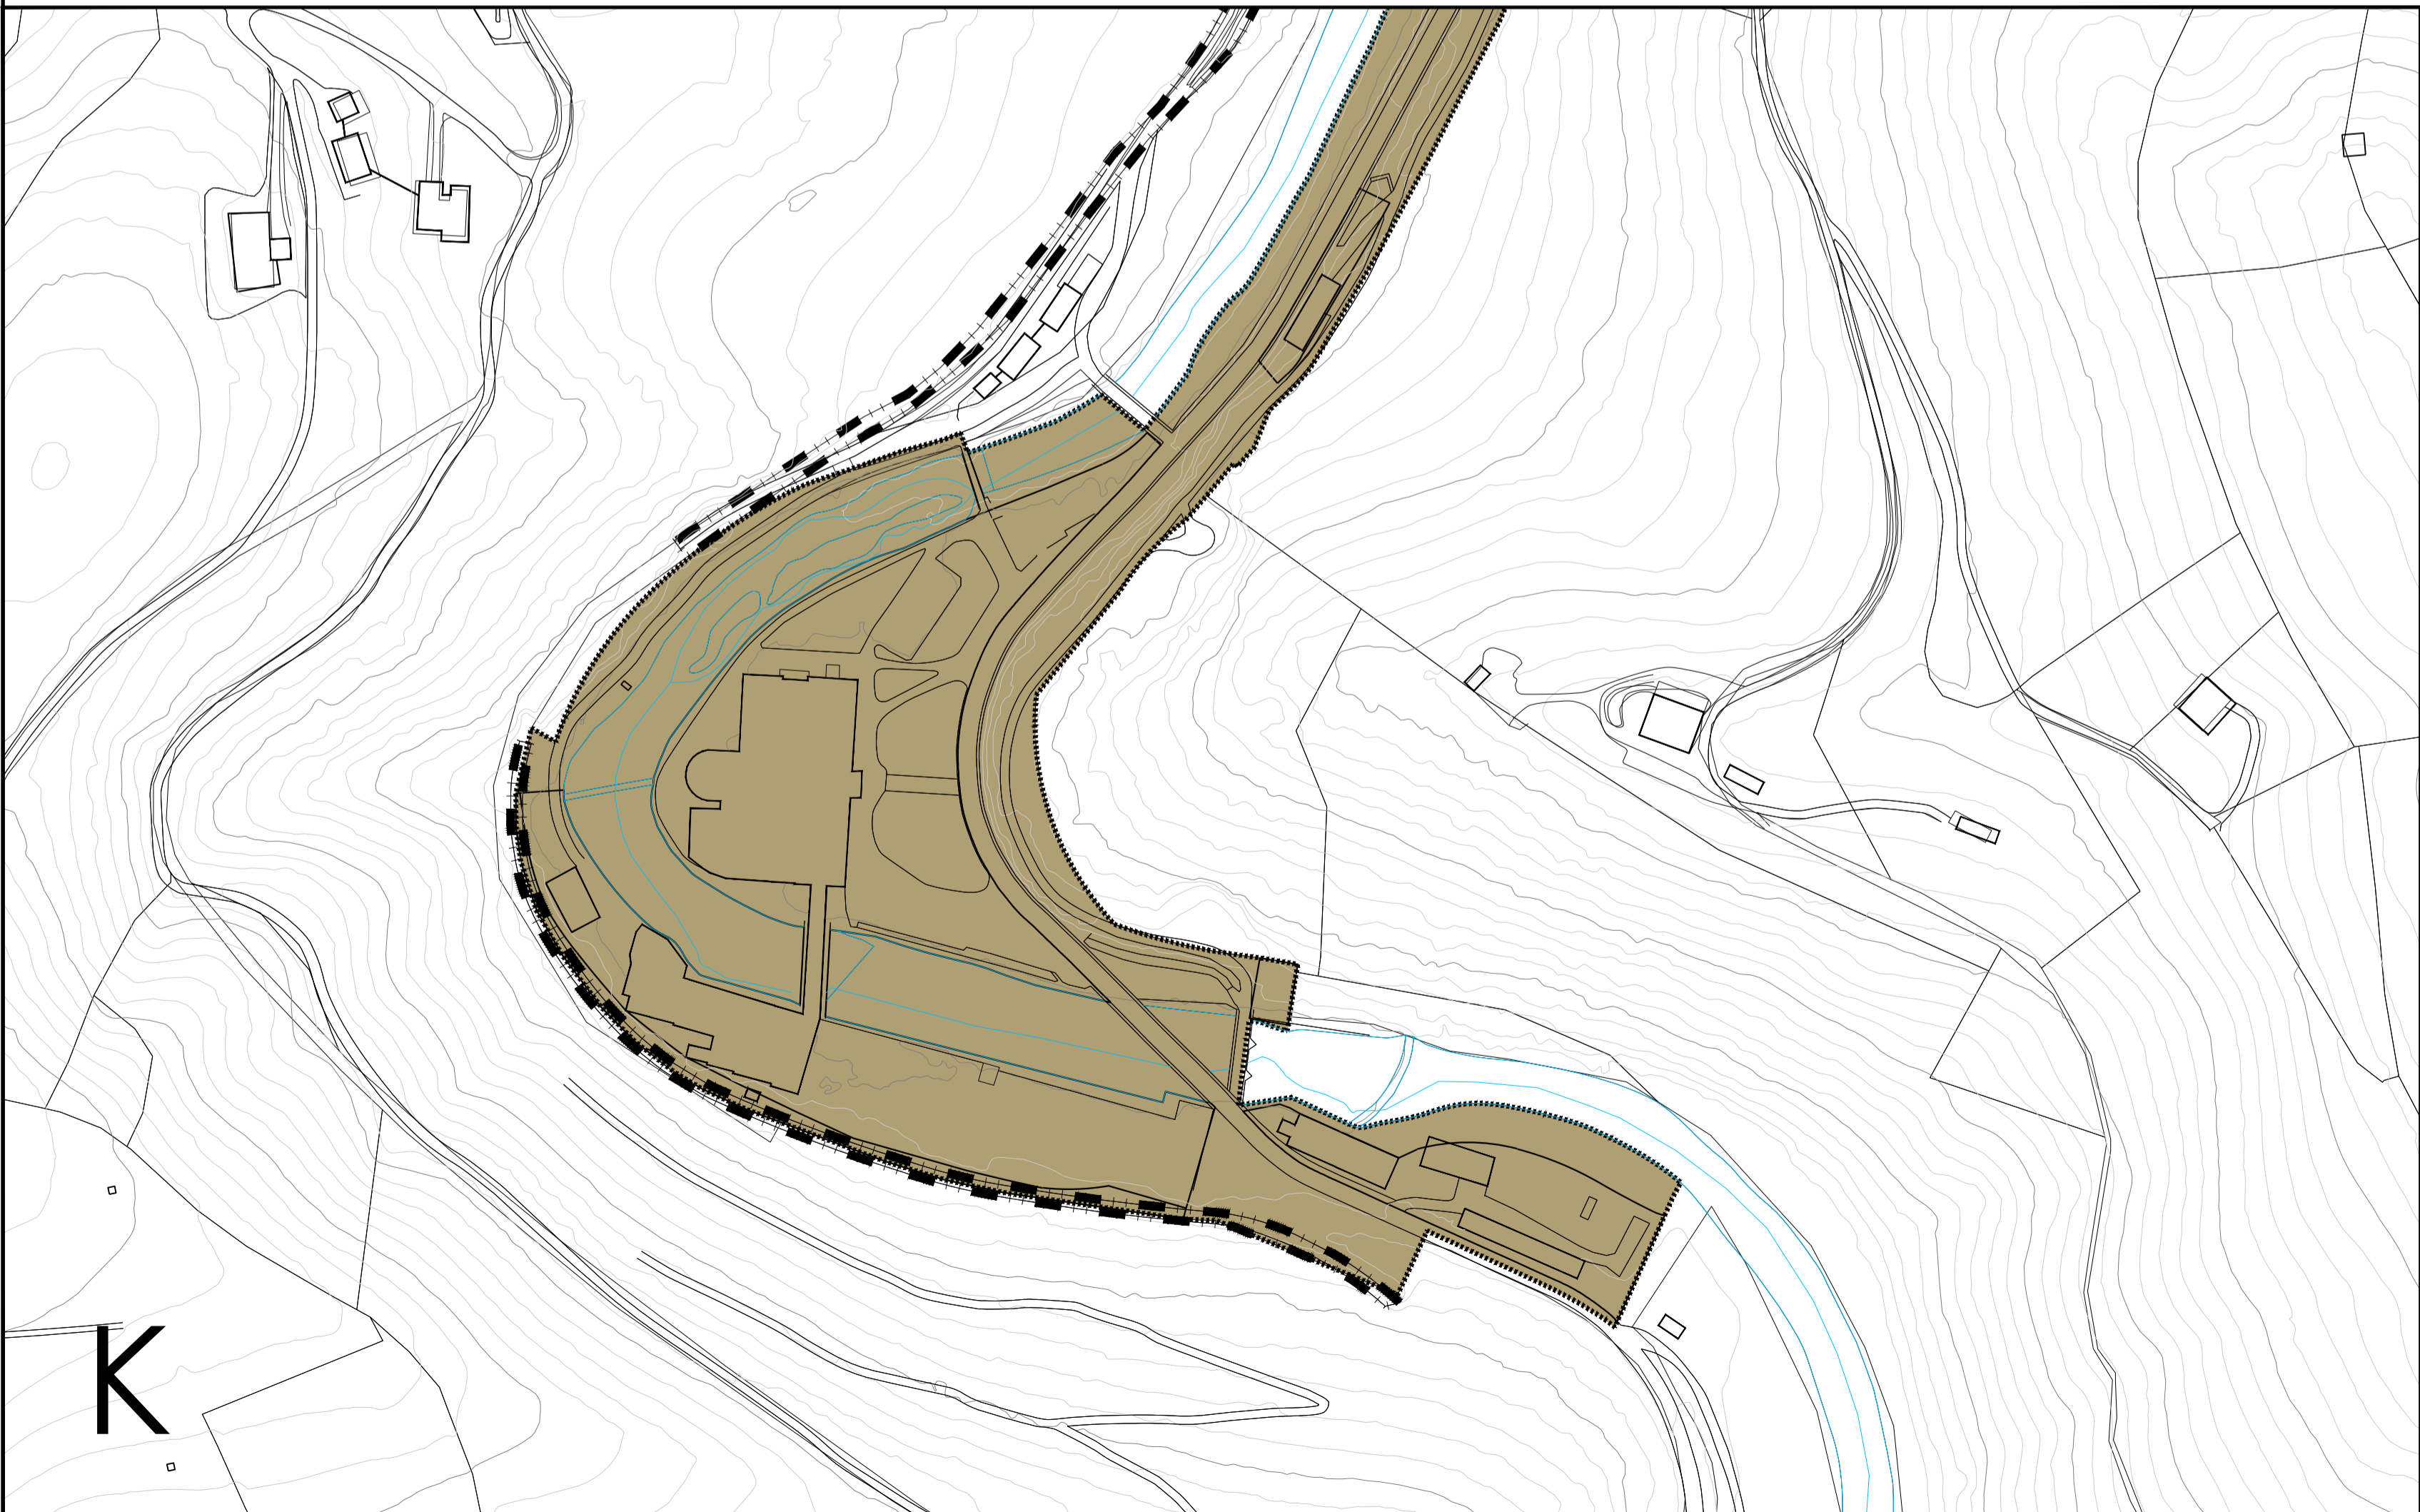

BAINUETXEA

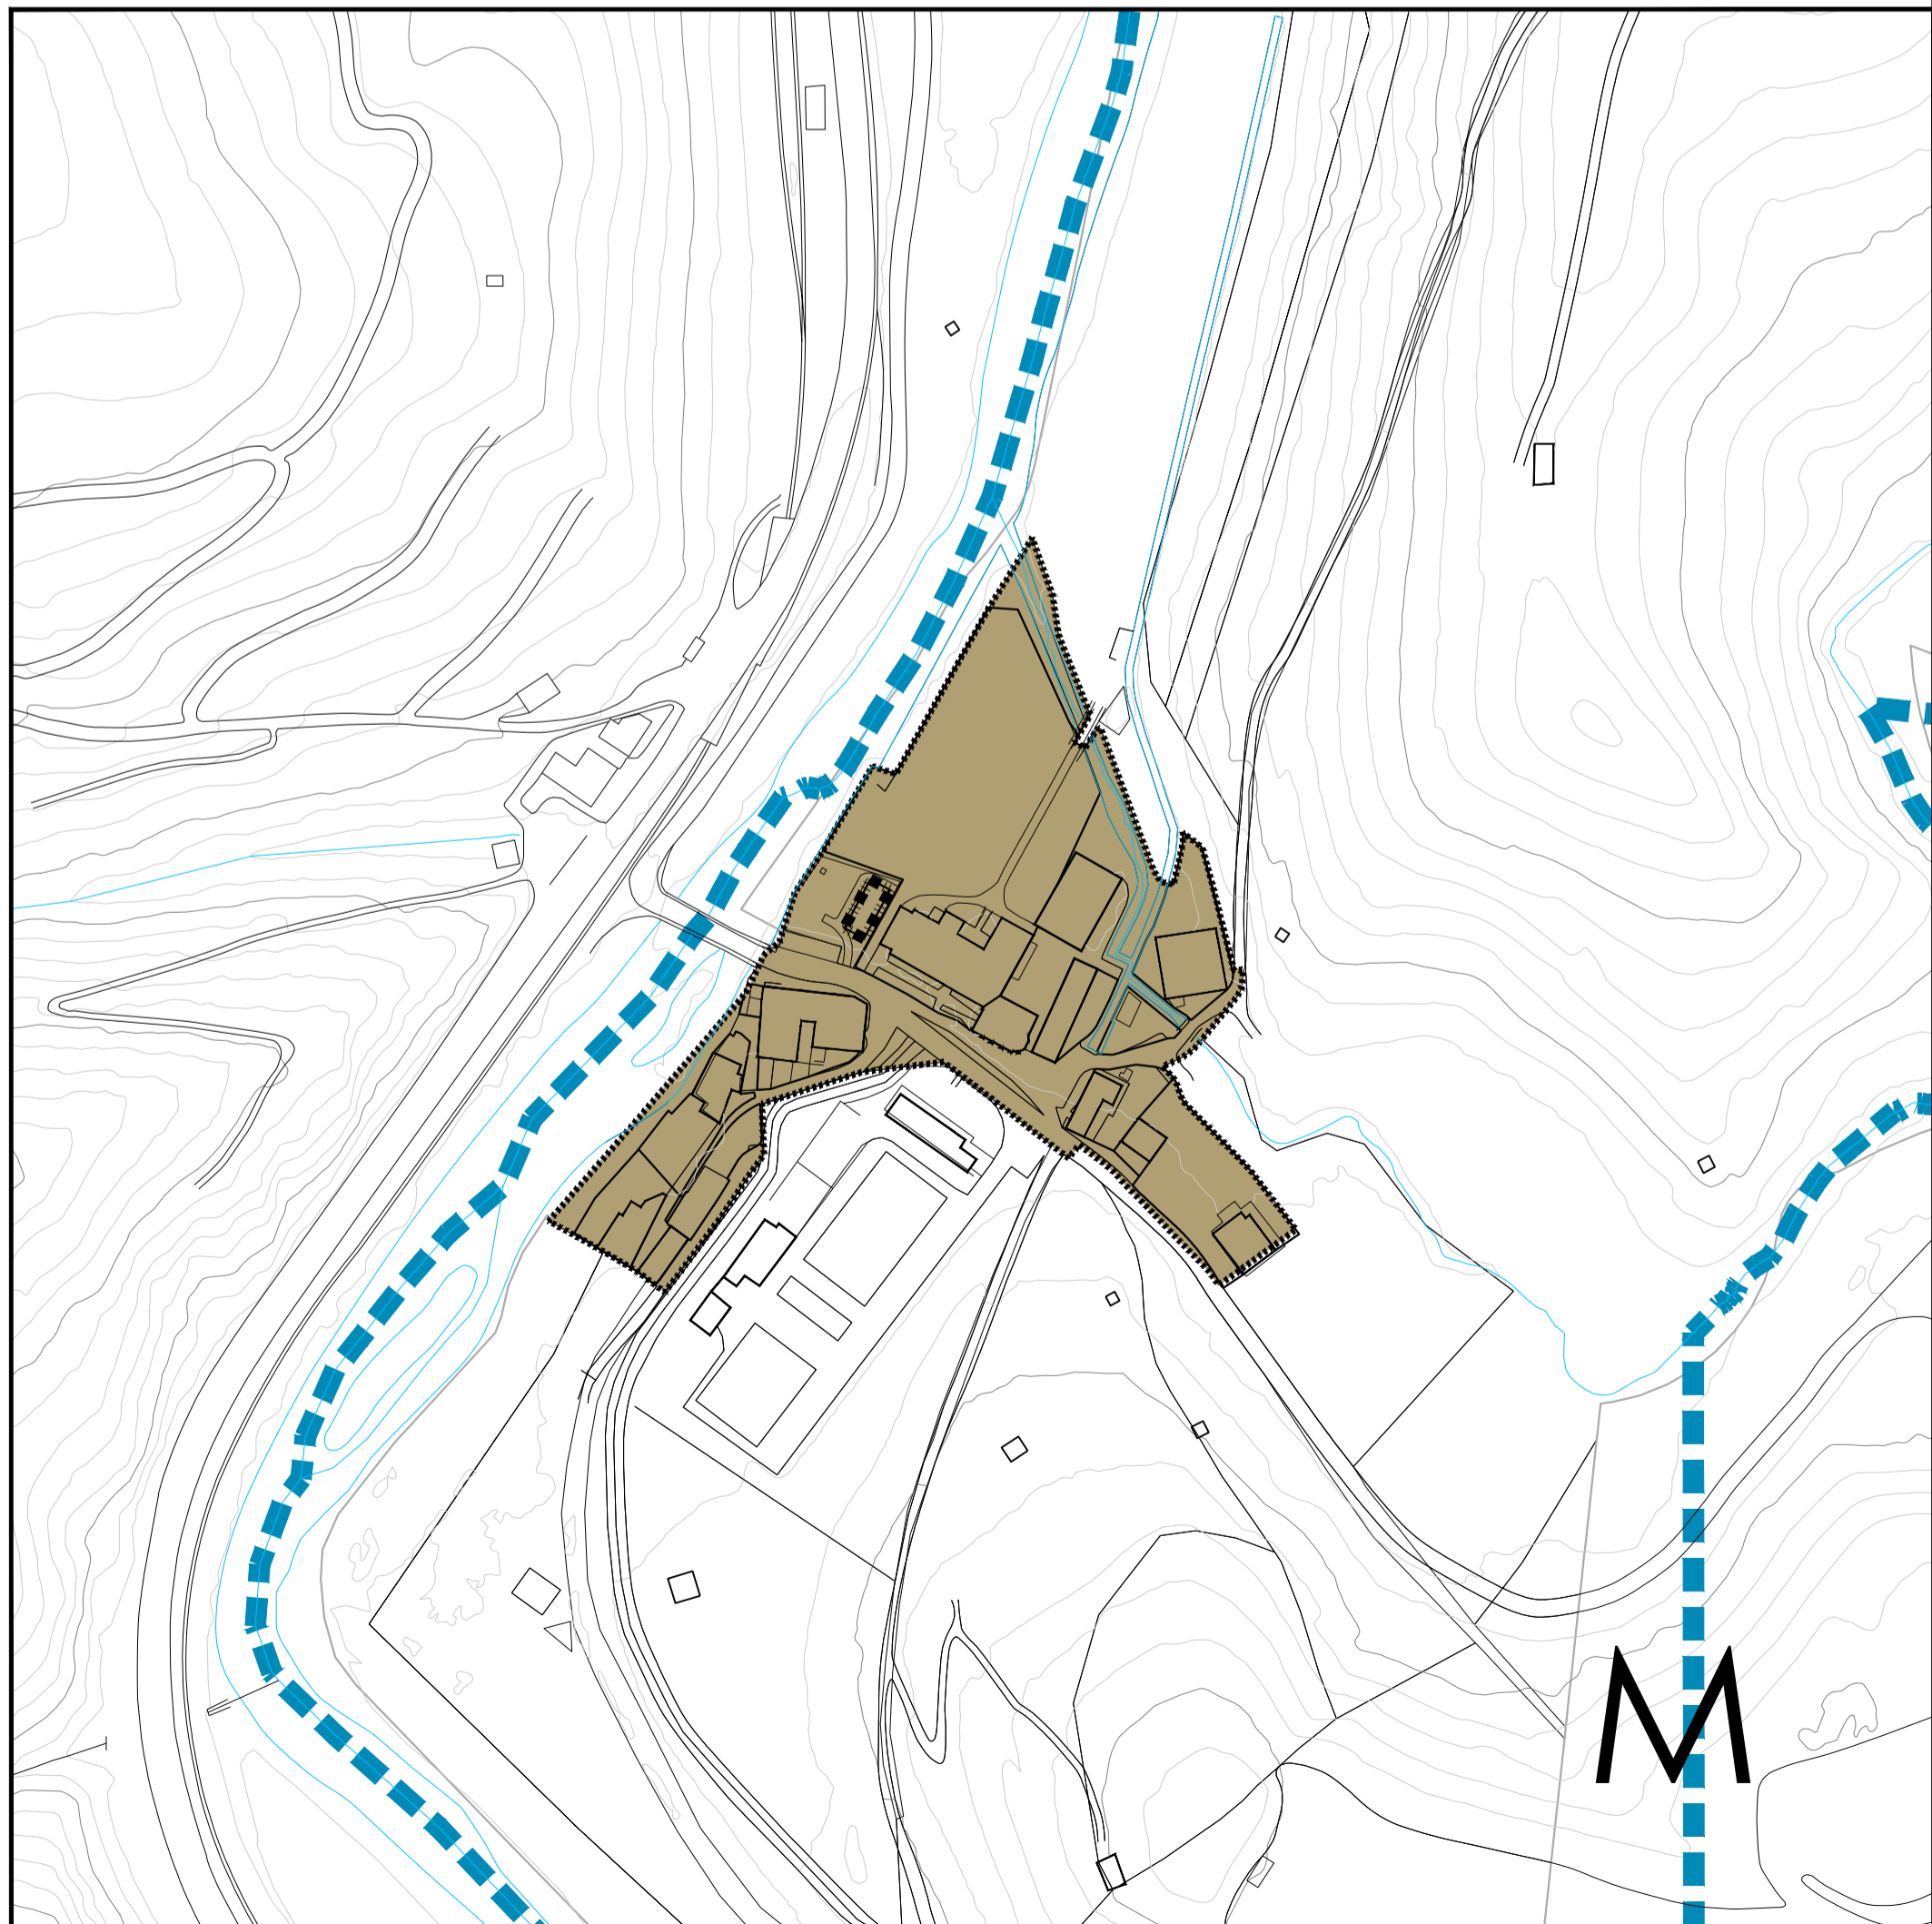

LASAO

LURZORUAREN SAILKAPENA		CLASIFICACIÓN DEL SUELO	
Hiri-lurzuaren mugaketa	-----	Suelo urbano - límite	
Hiri-lurzu finkatua	■	Suelo urbano consolidado	
Hiri-lurzu finkatugabea	■	Suelo urbano no consolidado	
Lurzu urbanizagarria	■	Suelo urbanizable	
Lurzu urbanizagarri sektorizatua	■	Suelo urbanizable sectorizado	
Lurzu urbanizaezina	□	Suelo no urbanizable	


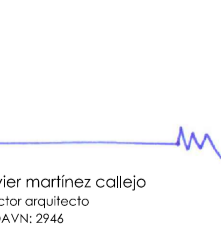


  

INFORMAZIO OSAGARRIA		INFORMACION COMPLEMENTARIA	
Garatzeko alternatibak	■	Alternativas a desarrollar	
Hiri-berritzeko Eremuak	■	Zonas de Renovación Urbana	

**Udalera**  
Zestoako Udala  
Udalaren kodea / código municipio: 0347  
Tresna / Instrumento: Hiri Antolamenduko Plan Orokorra / Plan General de Ordenación Urbana

**planoaren izena**  
LURZORUAREN SAILKAPENA / CLASIFICACION DEL SUELO

referentzia	referentzia
serie	serie
zirkulazio / número	zirkulazio / número
eremua / ámbito	eremua / ámbito
arau-lerena / rango normativo	arau-lerena / rango normativo
arau-lehera / carácter normativo	arau-lehera / carácter normativo
eskala / escala	eskala / escala
lan-fasea / fase de trabajo	lan-fasea / fase de trabajo
AE.1	1
J-K-L-M	antolamendua / ordenación
	egiturazalea / estructurante
	A1 1/2.000
	A3 1/4.000
	Aurrerakina / Avance

**erredaktore taldea**  





kalitate-agiria				certificación de calidad			data / fecha
proiektuaren erreferentzia / referencia proyecto	benifikuspen-zenbaki / nº de revisión	benifikuspen-data / fecha de revisión	arkitekto zuzendaria / arquitecto director	obokatu zuzendaria / letrado director	diligentzia / diligencia	data / fecha	data / fecha
0347	1	12-08-2019	paola	jesús			2019ko abuztua / agosto 2019

