


ONDAREA ARKITEKONIKOA		PATRIMONIO ARQUITECTÓNICO	
Ondasun Kulturala/Monumentuko erreferentzia: [BC-M-01]		Referencia a Bien Cultural-Monumento	
Horien baruan sartu eta zehazten dira:		Se incluyen y especifican:	
BC-M-17	UDALETXEA B	BC-M-17	CASA CONSUEJRAL
C-M-20	ANDRE MARIA SORTIZ GARBAREN ARKUA	BC-M-20	PORTAL DE LA INMACULADA
BC-M-27	UBI JAUREGIA	BC-M-27	PALACIO DE UBI
BC-M-32	SAN JOSE ARKUA	BC-M-32	ARCO DE SAN JOSE
BC-M-19	ARXOZENA HOTELA	BC-M-19	HOTEL ARXOZENA
Ondasun Kulturalaren eremua: [X]		Ambito de Bien Cultural	
EHAEko Monumentu / Monumentu Multzo gisa izendatzeko proposatutako ondasun eta higiezinak: [B]		Bienes e inmuebles propuestos para declarar como Monumentos / Conjuntos Monumentales de la CAPV	
Udal mailan babesteko proposatutako ondasun eta higiezinak: [G]		Bienes e inmuebles propuestos para ser protegidos a nivel municipal	
Egungo ASen katalogoan jasotako ondasun edo higiezinak: [P]		Bienes e inmuebles recogidos en el catálogo de las NNSs vigentes	
Intereseko beste elementu batzuk: [L]		Otros elementos de interés	
Desagertutako beste elementu batzuk: [O]		Otros elementos desaparecidos	

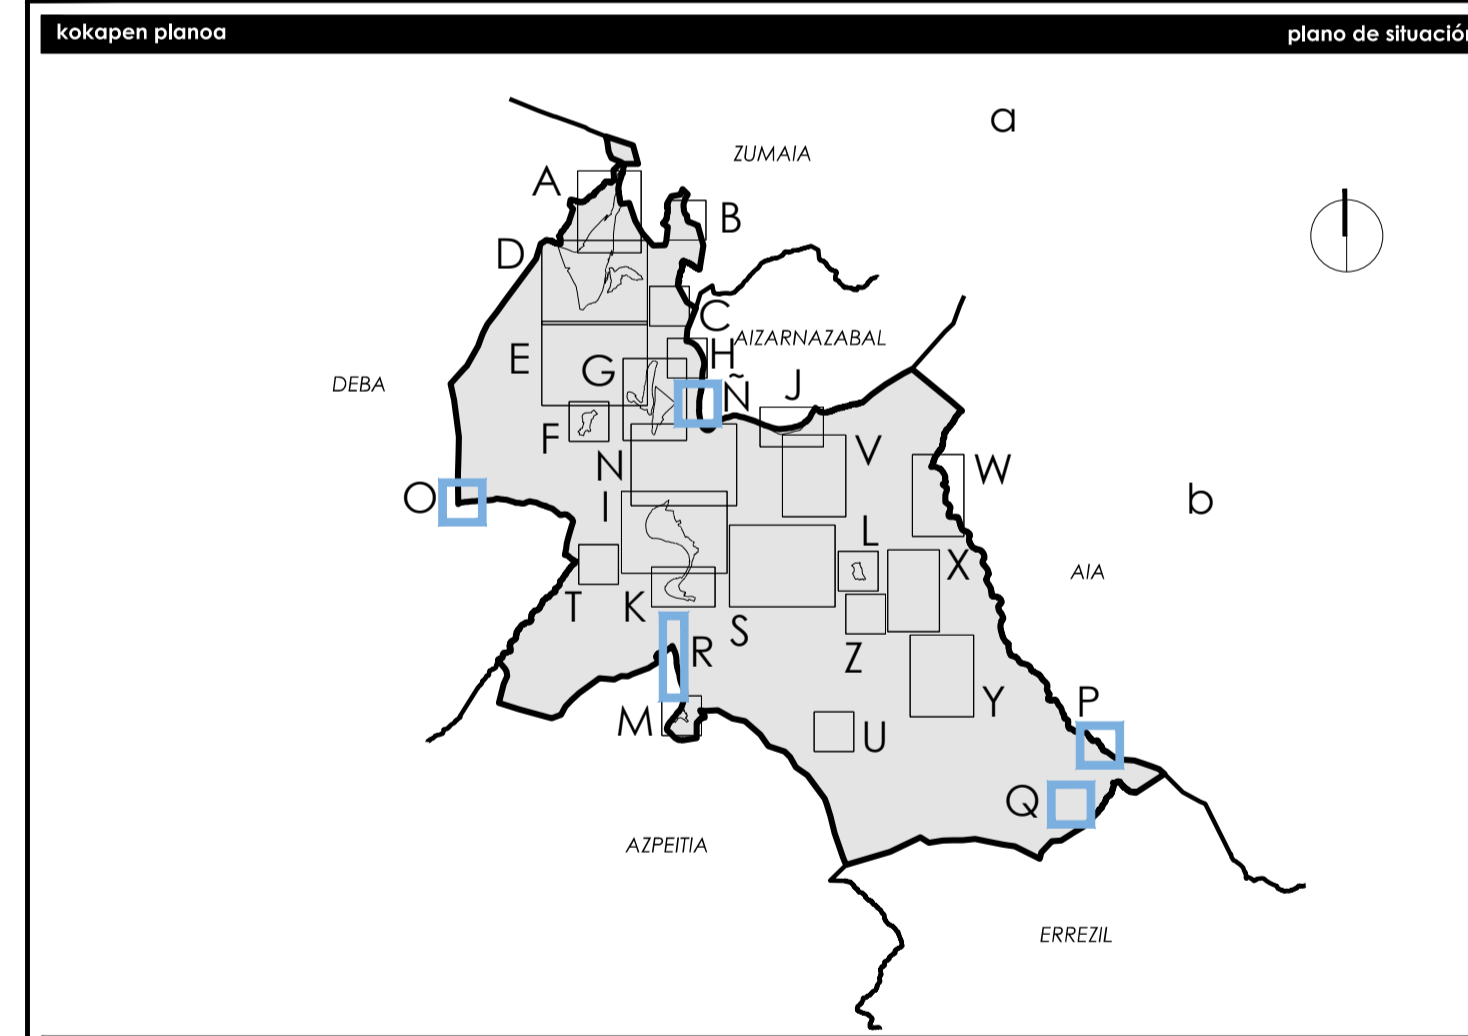

Udalera		Municipio	
Zestoako Udala		Ayuntamiento de Zesto	
Udalaren kodea / código municipal		0347	
Tresna / Instrumento		Hiri Antolamenduko Plan Orokorra / Plan General de Ordenación Urbana	
planoaren izena / nombre del plano		ONDAREA ARKITEKONIKOA / PATRIMONIO ARQUITECTÓNICO	
erreferentzia		referentzia	
serie / serie	zirkulazio / número	eremua / ámbito	eremua / rango normativo
AK.1	1	N-O-P-Q-R	antolamendua / ordenación
			katalogoa / catálogo
			A1 1/2.000 / A3 1/4.000
			Aurrerakina / Avance
erredaktore taldea / equipo redactor		referentzia municipal / udalaren erreferentzia	
Javier Martínez Calleja arkitekto / arquitecto COA/Nº 284		Paula Arruñostegui Moreno arkitekto / arquitecta COA/Nº 448	
Jesús Luis Sola Jiménez abokatua / abogado y gestor NCF: 241		2019ko abuztuaren 2019	
kalitate-egilea / certificación de calidad		data / fecha	
proiektuaren erreferentzia / referencia proyecto	benifikuspen-zerrenda / Nº de revisión	benifikuspen-data / fecha de revisión	arkitekto zuzendaria / arquitecto director
0347	1	12-08-2019	Paula
			Jesús
			Jesús
			Jesús
			Jesús
			Jesús