


ONDARE ARKITEKONIKOA		PATRIMONIO ARQUITECTÓNICO	
Ondasun Kulturala/Monumentuko erreferentzia	BC-M-01	Referencia a Bien Cultural-Monumento	
Horien baruan sartu eta zehazten dira:		Se incluyen y especifican:	
BC-M-17 UDALTEKIA B		BC-M-17 CASA CONSISTORIAL	
C-M-20 ANSIRE MARRIA SORTIEZ GARRIBAREN ARKUA		BC-M-20 PORTAL DE LA INMACULADA	
BC-M-27 UBI JAUREGIA		BC-M-27 PALACIO DE UBI	
BC-M-37 SAN JOSE ARKUA		BC-M-37 ARCO DE SAN JOSE	
BC-M-196 ASOZIOA HOTELA		BC-M-196 HOTEL ASOCIENA	
Ondasun Kulturalaren eremua	XXXX	Ambito de Bien Cultural	
EHAeko Monumentu / Monumentu Multzo gisa izendatzeko proposatutako ondasun eta higiezinak	□	Bienes e inmuebles propuestos para declarar como Monumentos / Conjuntos Monumentales de la CAPV	
Udal mailan babesteko proposatutako ondasun eta higiezinak	□	Bienes e inmuebles propuestos para ser protegidos a nivel municipal	
Eguno Aŕsen katalogoan jasotako ondasun edo higiezinak	●	Bienes e inmuebles recogidos en el catlogo de las NNSŕ vigentes	
Intereseko beste elementu batzuk	□	Otros elementos de inters	
Desagertutako beste elementu batzuk	□	Otros elementos desaparecidos	

kokapen plana plano de situacin

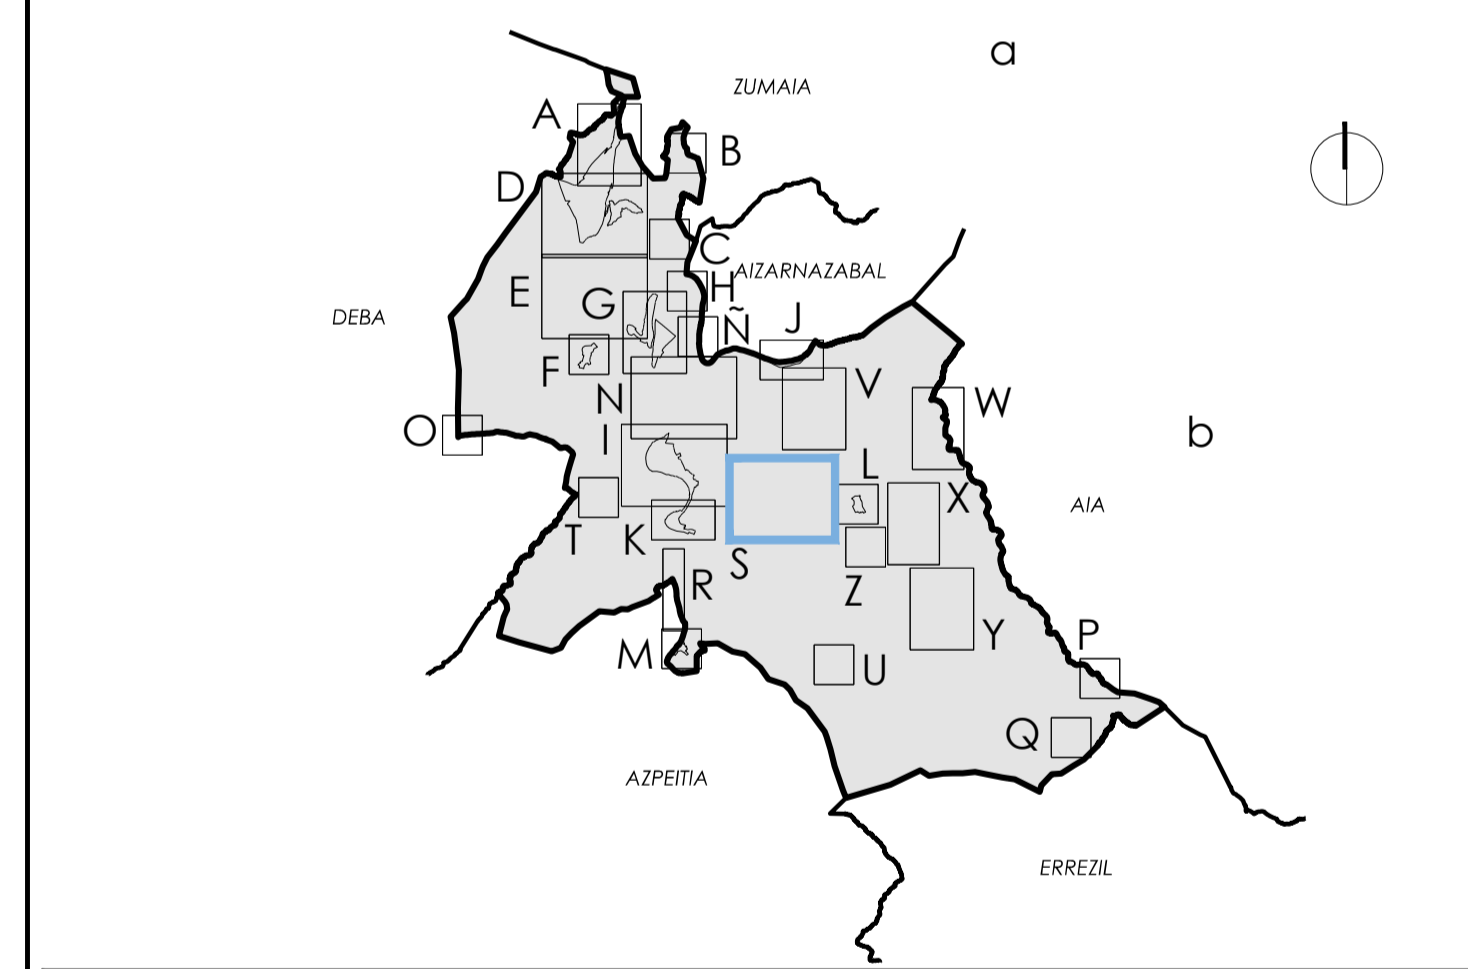

Udalera	Zestoako Udala	Municipio	Ayuntamiento de Zestoa
Udalaren kodea / cdigo municipal	0347		
Tresna / Instrumento	Hiri Antolamenduko Plan Orokorra / Plan General de Ordenacin Urbana		

planoaren izena nombre del plano

ONDAREA ARKITEKONIKOA
PATRIMONIO ARQUITECTONICO

erreferentzia					referentzia	
serie	zirkulazio / nmero	eremua / mbito	arau-termina / rango normativo	arau-ibera / caracter normativo	eskala / escala	lan-fasea / fase de trabajo
AK.1	1	S	antolamendua / ordenacin	katalogoa / catlogo	A1 1/2.000 A3 1/4.000	Aurrerakina / Avance

erredaktore taldea				equipo redactor
				referentzia municipal / udalaren erreferentzia
Estudio Urbano A	Jose Marin Colago diruzko arduraduna / COA/NR 284	Paula Armistizaga arquiteto / COA/NR 448	Jose Luis Jimnez abogatu arduradun / COA/NR 241	

kalitate-agiria				certificacin de calidad			data / fecha
proiektuaren erreferentzia / referencia proyecto	benifikuspen-zenbaki / n de revisin	benifikuspen-data / fecha de revisin	arkitekto zuzendaria / arquitecto director	abokatuko zuzendaria / letrado director	diligentzia / diligencia	data / fecha	data / fecha
0347	1	12-08-2019	pauka	jess			2019ko abuztuaren 28a / agosto 2019