


ONDAREA ARKITEKONIKOA	PATRIMONIO ARQUITECTÓNICO
Ondasun Kulturala/Monumentuko erreferentzia	Referencia a Bien Cultural-Monumento
Horien baruan sartu eta zehazten dira:	Se incluyen y especifican:
BC-M-17 UDALTEKOA	BC-M-17 CASA CONSISTORIAL
C-M-20 ANDRE MARIA SORTZEZ GARRAREN ARKUA	BC-M-20 PORTAL DE LA INMACULADA
BC-M-27 UBI JAUREGIA	BC-M-27 PALACIO DE UBI
BC-M-37 SAN JOSE ARKUA	BC-M-37 ARCO DE SAN JOSE
BC-M-196 ASKOZENA HOTELA	BC-M-196 HOTEL ASKOZENA
Ondasun Kulturalaren eremua	Ambito de Bien Cultural
EHAeko Monumentu / Monumentu Multzo gisa izendatzeko proposatutako ondasin eta higiezinak	Bienes e inmuebles propuestos para declarar como Monumentos / Conjuntos Monumentales de la CAPV
Udal mailan babesteko proposatutako ondasin eta higiezinak	Bienes e inmuebles propuestos para ser protegidos a nivel municipal
Egungo ASen katalogoan jasotako ondasin edo higiezinak	Bienes e inmuebles recogidos en el catálogo de las NNSS vigentes
Intereseko beste elementu batzuk	Otros elementos de interés
Desagertutako beste elementu batzuk	Otros elementos desaparecidos

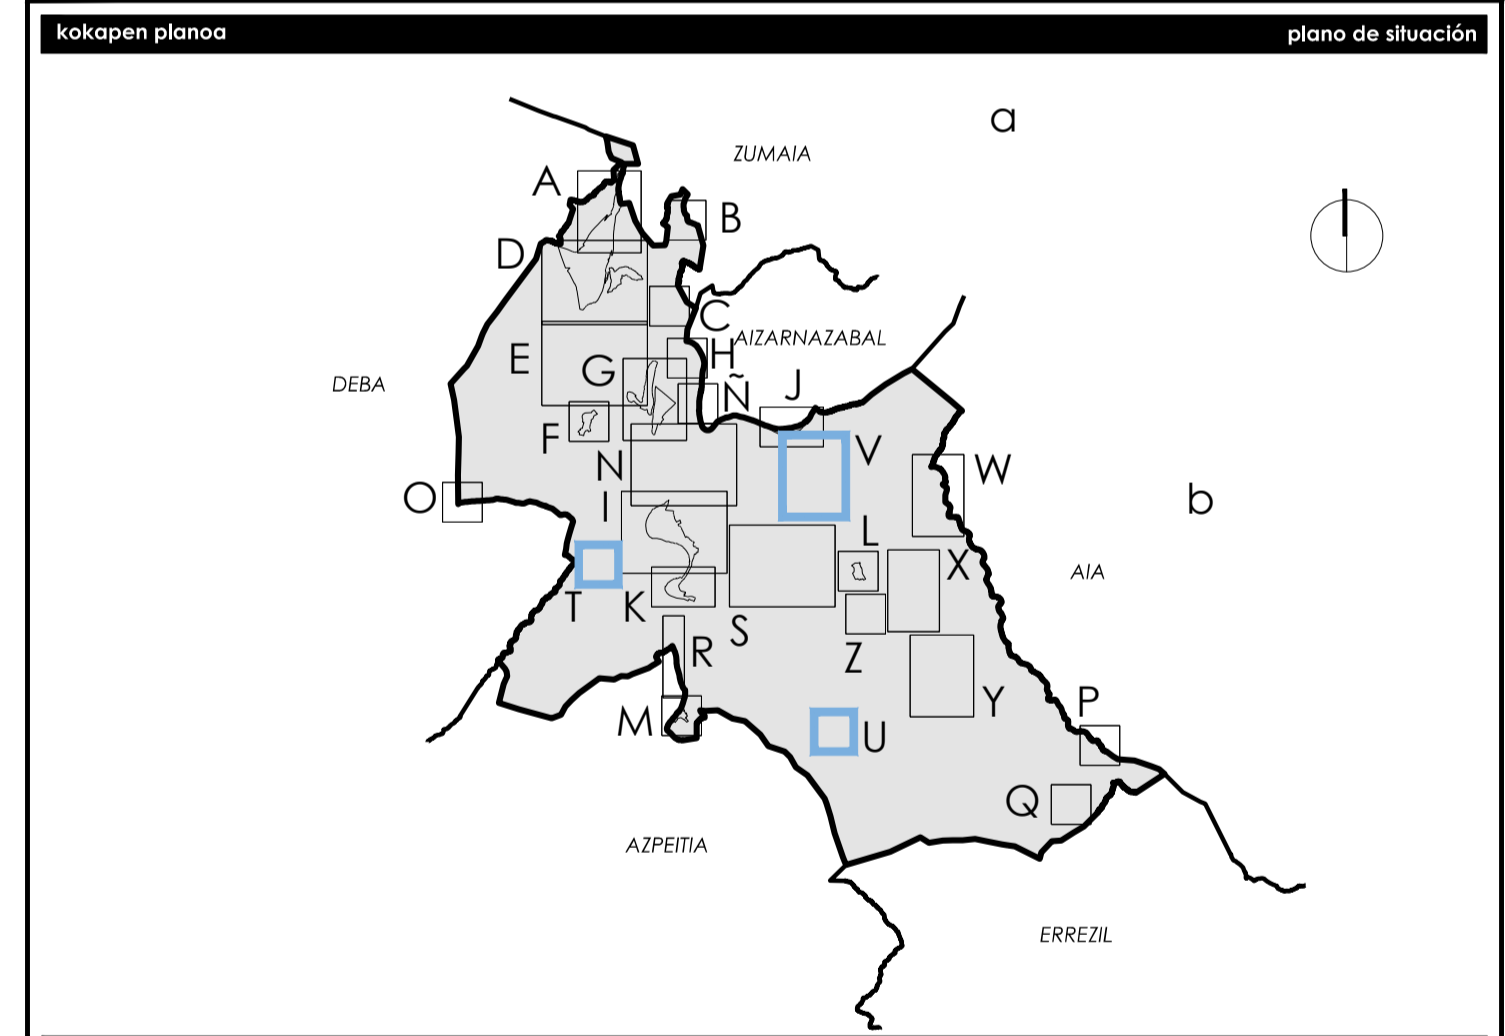

Udalerria		Municipio	
Zestoako Udala		Ayuntamiento de Zestoa	
Udalaren kodea código municipio	0347		
Tresna Instrumento	Hiri Antolamenduko Plan Orokorra Plan General de Ordenación Urbana		
planoaren izena nombre del plano			
ONDAREA ARKITEKONIKOA PATRIMONIO ARQUITECTÓNICO			
erreferentzia		referentzia	
serie serie	zimbakia número	eremua ámbito	eremua rango normativo
AK.1	1	T-U-V	antolamendua ordenación
			katalogoa catálogo
			eskala escala
			A1 1/2.000 A3 1/4.000
			lan-fasea fase de trabajo
			Aurrerakina Avance
erredaktore taldea		equipo redactor	
javier martínez calleja arkitekto zuzendaria COA/Nº 3264		paula armisthategui morero arkitekto zuzendaria COA/Nº 448	
		jesús luis sola jiménez abokatu zuzendaria y gabeiro NC/Nº 2411	
estudio de renovación urbana calle de la plaza 03470 Zestoa		referencia municipal udalaren erreferentzia 0347	
kalitate-agiria			certificación de calidad
proiektuaren erreferentzia referencia proyecto	benifikuspen-zenbaki Nº de revisión	benifikuspen-data fecha de revisión	arkitekto zuzendaria arquitecto director
0347	1	12-08-2019	paula jesús
obakatu zuzendaria letrado director			diligentzia diligencia
data fecha			2019ko abuztu agosto 2019