


ONDARE ARKITEKONIKOA		PATRIMONIO ARQUITECTÓNICO	
Ondasun Kulturala/Monumentuko erreferentzia <input type="checkbox"/> BCM-M01		Referencia a Bien Cultural-Monumento	
Horien baruan sartu eta zehazten dira:		Se incluyen y especifican:	
BCM-M17 UDALTEKOA B	BCM-M17 UDALTEKOA B	BCM-M17 UDALTEKOA B	BCM-M17 UDALTEKOA B
C-M-20 ANDRE MARRIA SORTZEZ GARBAREN ARKUA	C-M-20 ANDRE MARRIA SORTZEZ GARBAREN ARKUA	BCM-M20 FORJAL DE LA INMACULADA	BCM-M20 FORJAL DE LA INMACULADA
BCM-M27 UBI JAUREGIA	BCM-M27 UBI JAUREGIA	BCM-M27 PALACIO DE UBI	BCM-M27 PALACIO DE UBI
BCM-M32 SAN JOSE ARKUA	BCM-M32 SAN JOSE ARKUA	BCM-M32 ARCO DE SAN JOSE	BCM-M32 ARCO DE SAN JOSE
BCM-M196 ARKOCENA HOTELA	BCM-M196 ARKOCENA HOTELA	BCM-M196 HOTEL ARKOCENA	BCM-M196 HOTEL ARKOCENA
Ondasun Kulturalaren eremua <input checked="" type="checkbox"/> X		Ambito de Bien Cultural	
EHAeko Monumentu / Monumentu Multzo gisa izendatzeko proposatutako higiezin babesa <input type="checkbox"/> Bienes e inmuebles propuestos para declarar como Monumentos / Conjuntos Monumentales de la CAPV			
Udal mailan babesteko proposatutako ondasun eta higiezinak <input type="checkbox"/> Bienes e inmuebles propuestos para ser protegidos a nivel municipal			
Egungo ASen katalogoan jasotako ondasun edo higiezinak <input checked="" type="checkbox"/> Bienes e inmuebles recogidos en el catálogo de las NNSs vigentes			
Intereseko beste elementu batzuk <input type="checkbox"/> Otros elementos de interés			
Desagertutako beste elementu batzuk <input type="checkbox"/> Otros elementos desaparecidos			

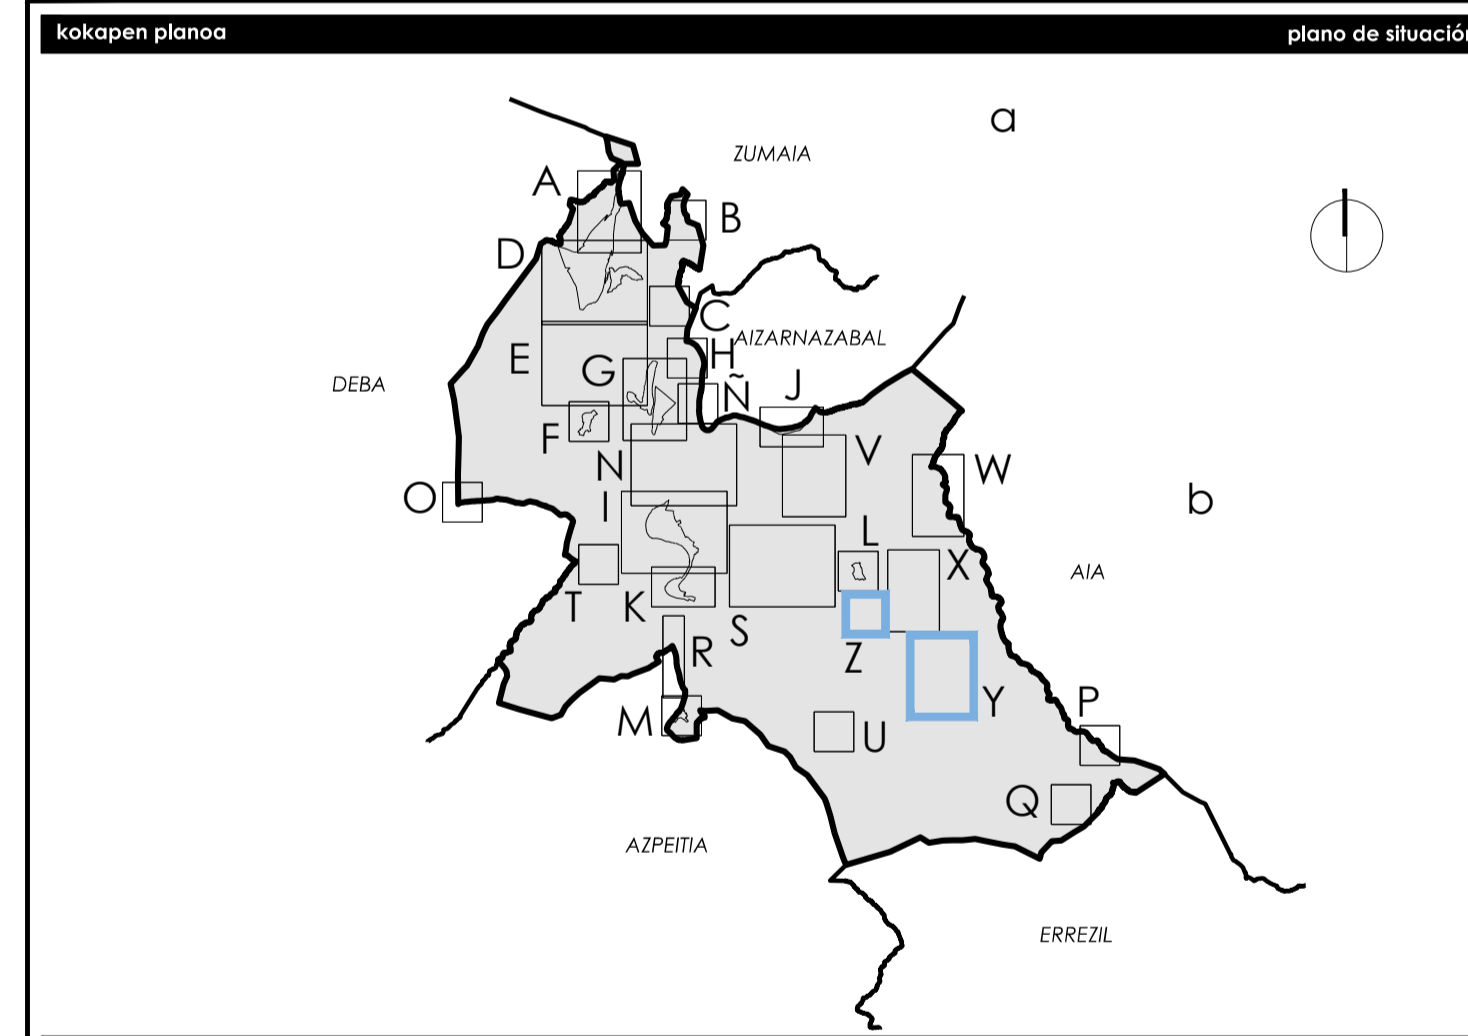

Udalerria		Municipio	
Zestoako Udala		Ayuntamiento de Zestoa	
Udalerriaren kodea / código municipio	0347		
Tresna / Instrumento	Hiri Antolamenduko Plan Orokorra / Plan General de Ordenación Urbana		
planoaren izena / nombre del plano			
ONDAREA ARKITEKONIKOA / PATRIMONIO ARQUITECTONICO			
erreferentzia		referentzia	
seriea / serie	zenbakia / número	eremua / ámbito	arab-terrua / rango normativo
AK.1	1	Y-Z	antolamendua / ordenación
			arab-iberoa / carácter normativo
			katalogoa / catálogo
			eskala / escala
			A1 1/2.000 / A3 1/4.000
			lan-fasea / fase de trabajo
			Aurrerakina / Avance
erredaktore taldea		equipo redactor	
javier martinez colgado arkitekto zuzendaria / arquitecto director COA/Nº 294		paula armuchastegui morano arkitekto / arquitecta COA/Nº 448	
		jesús luis sola jimenez abokatu zuzendaria y geroztu / abogado titular y gestor NCF: 241	
estudio de renovación urbana Zestoa (Bizkaia) 48100		referencia municipal udalaren erreferentzia / referencia municipal	
kalitate-agiria		certificación de calidad	
proiektuaren erreferentzia / referencia proyecto	benifikuspen-zenbakia / nº de revisión	benifikuspen-data / fecha de revisión	arkitekto zuzendaria / arquitecto director
0347	1	12-08-2019	paula
			abokatu zuzendaria / letrado director
			jesús
			diligentzia / diligencia
			data / fecha
			2019ko abuztuaren 20 / agosto 2019