


LURZORUAREN SAILKAPENA	CLASIFICACIÓN DEL SUELO
Hiri-lurzorua	Suelo urbano
Hiri-lurzoru finkatua	Suelo urbano consolidado
Hiri-lurzoru finkatugabea	Suelo urbano no consolidado
Lurzoru urbanizagarria	Suelo urbanizable
Lurzoru urbanizagarri sektoralizatua	Suelo urbanizable sectorizado
Lurzoru urbanizagarri sektoralizatugabea	Suelo urbanizable no sectorizado
Lurzoru urbanizaezina	Suelo no urbanizable

INFORMAZIO OSAGARRIA	INFORMACIÓN COMPLEMENTARIA
Kostak:	Kostas:
ILJPen mugaketa-lerroa (onartuta)	Línea de deslinde del DPMT (aprobada)
Zortasunaren mugaketa-lerroa (onartuta)	Línea límite de servidumbre (aprobada)
Itsasbaterreko lerroa	Línea de ribera de mar
Itsasora igarobideko zortasun-lerroa	Línea de servidumbre de tránsito al mar
Ordezko igarobideko zortasun-lerroa	Línea de servidumbre de tránsito alternativa
Eraginpeko gunearen lerroa	Línea de zona de influencia
Itsasora heltzeko oinezkoen zortasuna	Servidumbre de acceso peatonal al mar
Itsasora heltzeko ibilgailuen trafikoko zortasuna	Servidumbre de acceso de tráfico rodado al mar

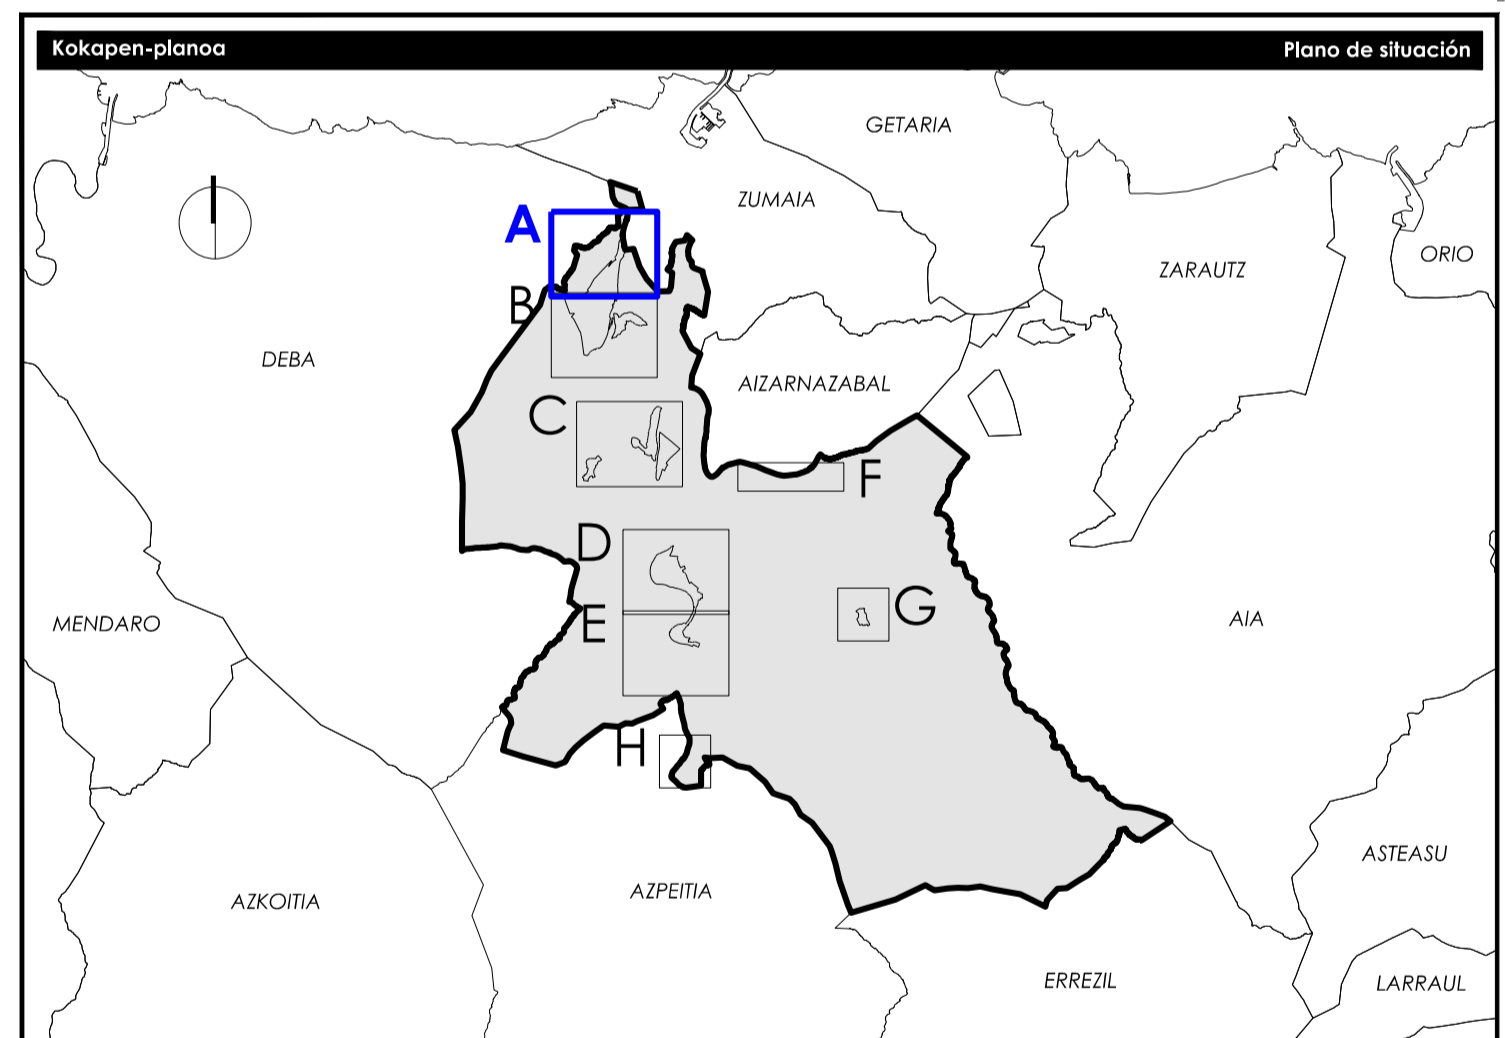

Udalentzia	Municipio
Zestoa Udala	Ayuntamiento de Zestoa
Udalaren inongo kodea	0347
Código municipal	
Tisara	Hiri Antolamenduko Plan Orokorra
Instrumentua	Plan General de Ordenación Urbana

Planoaren izena		Nombre del plano	
LURZORUAREN SAILKAPENA CLASIFICACION DEL SUELO			
Referentzia			Referentzia
Serie	Zenbakia	Eremua	Aratu-mota
Serie	Número	Ámbito	Rango normativo
O.E	1	2.A	Antolamenduko Ordenación
			Egituratzalea Estructurante
			Eskala Escala
			A1 1/2.000
			A3 1/4.000
			Lan-fasea Fase de trabajo
			Hasiako Oropena Aprobación Inicial

Erredaktore-taldeak		Equipo redactor	
Juan Luis Salas Jiménez Arkitekto-irratzaile Arquitecto urbanista C.O.A.E. 1424			
Jesús Luis Salas Jiménez Arkitekto-irratzaile Arquitecto urbanista y geógrafo C.O.A.E. 1424			

Kaltze-zuzendaria		Certificación de calidad		Data	
Proiektuaren erreferentzia	Berrikuspen zifra	Berrikuspen data	Aktibitate zuzendaria	Abokatua zuzendaria	Egnidutza
Referentzia proiektua	Nº de revisión	Fecha de revisión	Arkitekto zuzendaria	Abokatua zuzendaria	Admin. egitura
0347	5	22-04-2025	Foula	Jesús	Diligencia
					Acto administrativo
					2025eko apirila
					abril 2025