

**HIRIGINTZA ETA AZPIESPARRUAREN MUGAKETA** **DELIMITACIÓN DE ÁMBITOS Y SUBÁMBITOS**


Hirigintza esparrua  
Hirigintza azpiesparrua

Ámbito urbanístico  
Subámbitos urbanísticos

**INFORMAZIO OSAGARRIA**  
Kostak:  
ILJPen mugaketa-lerroa (onartuta)  
Zortasunaren mugak-lerroa (onartuta)  
Itasbaterreko lerroa  
Itsasora igarobideko zortasun-lerroa  
Ordutxo igarobideko zortasun-lerroa  
Eraginpeko gunearen lerroa  
Itsasora heltzeko oinezkoen zortasuna  
Itsasora heltzeko ibilgailuen trafikoko zortasuna

**INFORMAZIO COMPLEMENTARIA**  
Kostas:  
Línea de deslinde del DPMT (aprobada)  
Línea límite de servidumbre (aprobada)  
Línea de ribera de mar  
Línea de servidumbre de tránsito al mar  
Línea de servidumbre de tránsito alternativa  
Línea de zona de influencia  
Servidumbre de acceso peatonal al mar  
Servidumbre de acceso de tráfico rodado al mar

**Kokapen-plana** **Plano de situación**

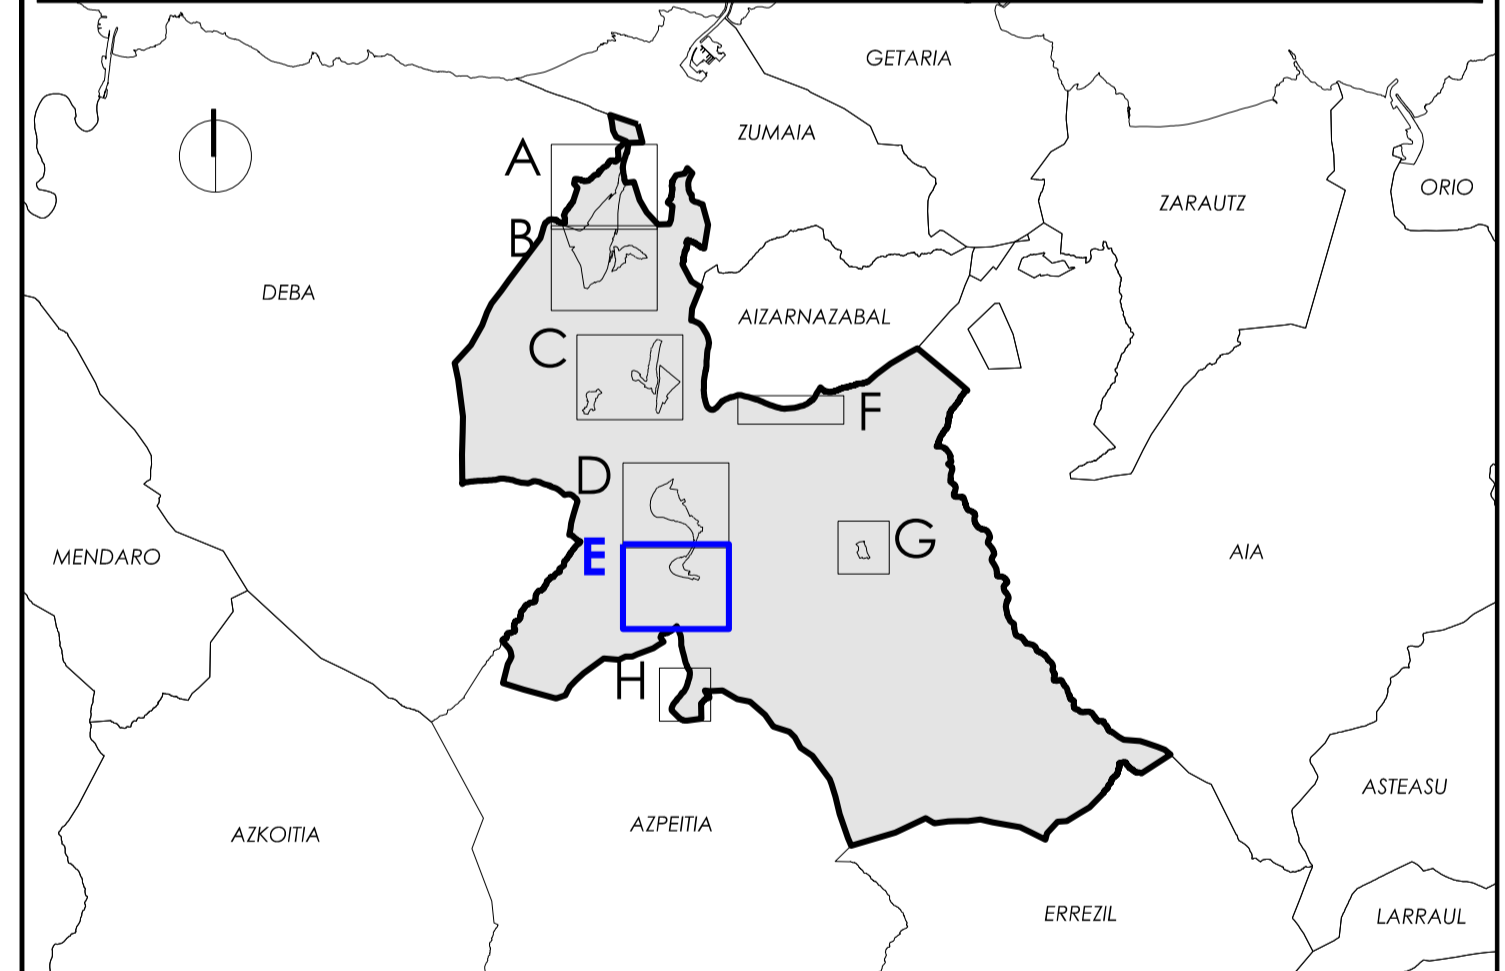

Udalerria	Zestoa	Municipio	Zestoa
Udalerriaren kodigoa	0347	Udalerriaren kodigoa	0347
Titulazioa	Hiri Antolamenduko Plan Orokorra Plan General de Ordenación Urbana	Titulazioa	Hiri Antolamenduko Plan Orokorra Plan General de Ordenación Urbana

<b>Planoaren izena</b>		<b>Nombre del plano</b>	
<b>HIRIGINTZA ETA AZPIESPARRUAREN MUGAKETA DELIMITACIÓN DE ÁMBITOS Y SUBÁMBITOS</b>			
<b>Referentzia</b>	<b>Referentzia</b>	<b>Referentzia</b>	<b>Referentzia</b>
Serie O.H	Zenbakia 1	Erremua 2.E	Antolamendua Ordenación
			Egituzatzailea Estructurante
			Eskaia A1 1/2.000 A3 1/4.000
			Lan-lerroa Fase de trabajo Historikoa Ondena Aprobación Inicial

<b>Erredaktore-taldea</b>		<b>Equipo redactor</b>	
estudio de renovación urbanística	
Paula Anzuategui Moreno Arquiteta ingeniaria Arquitecta urbanista C.O.A.T. 2011	Jesús Luis Salas Jiménez Arquiteta ingeniaria Arquitecto urbanista y geógrafo M.C.A.T. 2011		

<b>Kalitate-zurtagia</b>	<b>Certificación de calidad</b>	<b>Data</b>
Proiektuaren erreferentzia Referencia proyecto 0347	Berrikuspenen zenbaki Nº de revisión 5	Berrikuspenen data Fecha de revisión 22.04.2025
	Arkitetko zuzendaria Arquitecto director Paula	Abokatu zuzendaria Letrado director Jesús
	Egindako Diligencia	Admin. eragilea Acto administrativo
		2025eko apirila abril 2025