

ONDAREA ARKITEKONIKOA **PATRIMONIO ARQUITECTÓNICO**

Babes berezia: ■ Protección especial
 Erreferentzia: kultura-ondasuna - Monumentua: Referencia a Bien Cultural - Monumento
 Horien barruan sartzen dira eta ezahzten dira: Se incluyen y especifican:

BC-M-17 UDALETXA BC-M-20 ANDRE MARIA SORTEZ GARRAREN BC-M-17 CASA CONSISTORIAL
 BC-M-27 IBI JAUREGIA BC-M-20 PORTAL DE LA INMACULADA BC-M-27 PALACIO DE IBI
 BC-M-32 SAN JOSE ARKUA BC-M-32 ARCO DE SAN JOSE


Babes ertaina: ■ Protección media
 Erreferentzia: kultura-ondasuna - Monumentua: Referencia a Bien Cultural - Monumento
 Horien barruan sartzen dira eta ezahzten dira: Se incluyen y especifican:

BC-M-126 AROCENA HOTELA BC-M-126 HOTEL AROCENA

6/2019 Legearen ondorioetarako, oinarizko babesa: ■ Protección básica a los efectos de la Ley 6/2019

Udal-babesa. 1. mailako eraikina: ■ Protección municipal. Edificio Nivel 1
 Udal-babesa. 2. mailako eraikina: ■ Protección municipal. Edificio Nivel 2
 Udal-babesa. Azpiegitura/obra zibila: ■ Protección municipal. Infraestructura/obra civil
 Udal-babesa. Elementu berezia: ■ Protección municipal. Elemento singular
 Udal-babesa. Ingurunea: ■ Protección municipal. Ambiental

Kostaldeak
 ILJPren mugaketa-lerroa (onartuta) — Línea de deslinde del DPMT (aprobada)
 Zortasunaren mugak-lerroa (onartuta) — Línea límite de servidumbre (aprobada)
 Itasozatzerako lerroa — Línea de fibra de mar
 Itsasora igarobideko zortasun-lerroa — Línea de servidumbre de tránsito al mar
 Ordezko igarobideko zortasun-lerroa — Línea de servidumbre de tránsito alternativa
 Eraginpeko gunarean lerroa — Línea de zona de influencia
 Itsasora heltzeko airezkoen zortasuna — Servidumbre de acceso peatonal al mar
 Itsasora heltzeko ibilgailuen trafikoko zortasuna — Servidumbre de acceso de tráfico rodado al mar

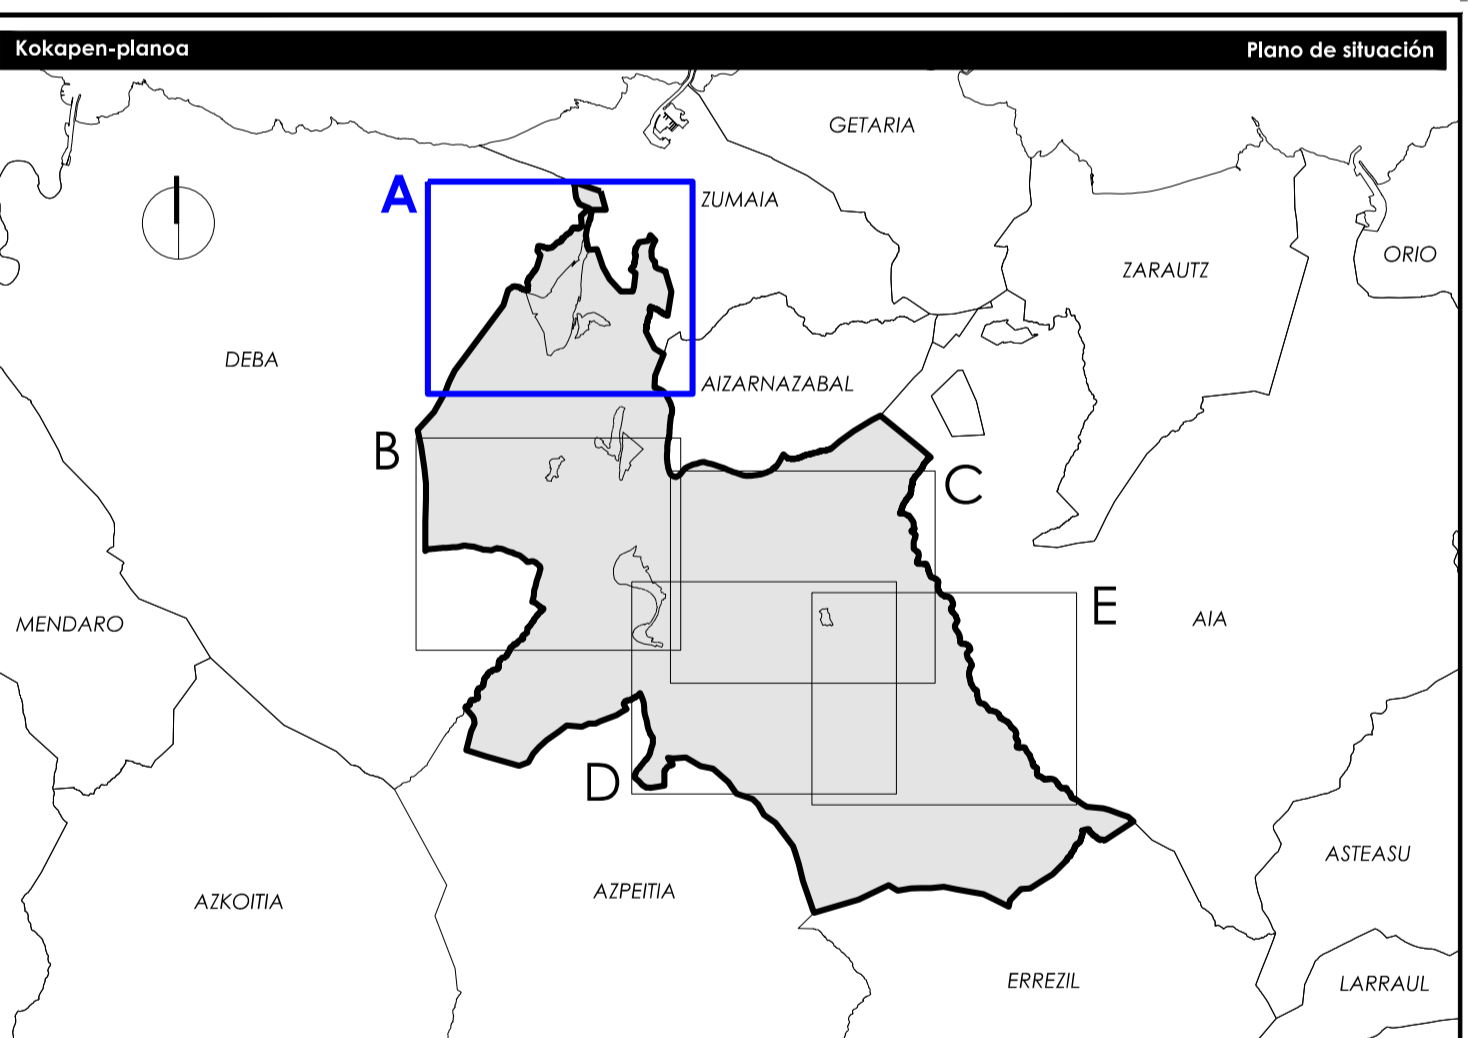

Udalerria		Municipio	
Zestoako Udala		Ayuntamiento de Zestoa	
Udalbatzaren kodea	0347		
Código municipio	0347		
Titulazio Instrumentua		Hiri Antolamenduko Plan Orokorra Plan General de Ordenación Urbana	
Planoaren izena		Nombre del plano	
ONDAREA ARKITEKONIKOA PATRIMONIO ARQUITECTÓNICO			
Erreferentzia		Referentzia	
Seriea	Zerbakia	Eremua	Aratu-maila
Serie	Número	Arretoa	Rango normativa
O.K	1	1.A	Antolamendua
			Ordenación
			Egituzatzeala
			Estrukturalte
			A1 1/5,000
			A3 1/10,000
			Hasterako
			Onepena
			Aprobación
			Inicial
Equipo redactor			
Paula Anuchabegui Moreno Arkitekto, Espazioa eta Ingurua Arkitekto urbanista COAEE-0426		Jesus Luis Sola Jimenez Arkitekto, Espazioa eta Ingurua Arkitekto urbanista eta inguruko arkitekto	
Udal-entseutua Referentzia municipal		Udal-entseutua Referentzia municipal	
Kaltate-zurtagia		Certificación de calidad	
Proiektuaren erreferentzia	Berrituzkoen-ik.	Berrituzkoen-data	Arkitarko zuzendaria
Referentzia proiektua	Nº de revisión	Fecha de revisión	Abokatu zuzendaria
0347	5	22-04-2025	Letradua direktor
			Arkitarko zuzendaria
			Letradua direktor
			Egnidutza
			Diligentzia
			Admin.-egitua
			Acto administrativo
			2025eko apirila
			abril 2025