


<b>LABURPEN EKEUTIBOA</b> LURZORUAREN SAILKAPENA, IN-DARREAN DAGOEN PLANAREN ARABERA	<b>RESUMEN EJECUTIVO</b> CLASIFICACIÓN DE SUELO SEGÚN PLAN VIGENTE
Hiri-lurzoruaren muga Lurzoru urbanizagarriaren muga	Limite del suelo urbano Limite del suelo urbanizable
<b>PLAN BERRIAK PROPOSATUTAKO LURZORUAREN SAILKAPENA</b>	<b>CLASIFICACIÓN DE SUELO PROPUESTA POR EL NUEVO PLAN</b>
Hiri-lurzoruaren muga Lurzoru urbanizagarriaren muga	Limite del suelo urbano Limite del suelo urbanizable
Plan berriak antolatutako eremuen mugaketa	Delimitación de ámbitos ordenados por el nuevo plan
<b>LURZORUAREN SAILKAPENAREN ALDAKETA</b>	<b>VARIACIÓN EN LA CLASIFICACIÓN DEL SUELO</b>
Desklasifikatzen den lurzoru Hiri-lurzoru edo lurzoru urbanizagarri sailkatua handitzea Lurzoruaren sailkapena aldatzea Lurzoru hiriarra eta urbanizagarria, aldatzerik gabe	Suelo que se desclasifica Ampliación del suelo clasificado urbano o urbanizable Cambio en la clasificación del suelo Suelo urbano y urbanizable sin variación

<b>INFORMAZIO OSAGARRIA</b>	<b>INFORMACIÓN COMPLEMENTARIA</b>
<b>Kostaldekak</b>	<b>Costas</b>
ILJPrin mugaketa-lerroa (onartuta) Zortasunaren muga-lerroa (onartuta) Itasbazterreko lerroa Itsasora igarabideko zortasun-lerroa Ordezko igarabideko zortasun-lerroa Eraginpeko gunearen lerroa Itsasora heldzeko oinezkoen zortasuna Itsasora heldzeko ibilgailuen trafikoko zortasuna	Linea de deslinde del DPMT (aprobada) Linea límite de servidumbre (aprobada) Linea de ribera de mar Linea de servidumbre de tránsito al mar Linea de servidumbre de tránsito alternativa Linea de zona de influencia Servidumbre de acceso peatonal al mar Servidumbre de acceso de tráfico rodado al mar

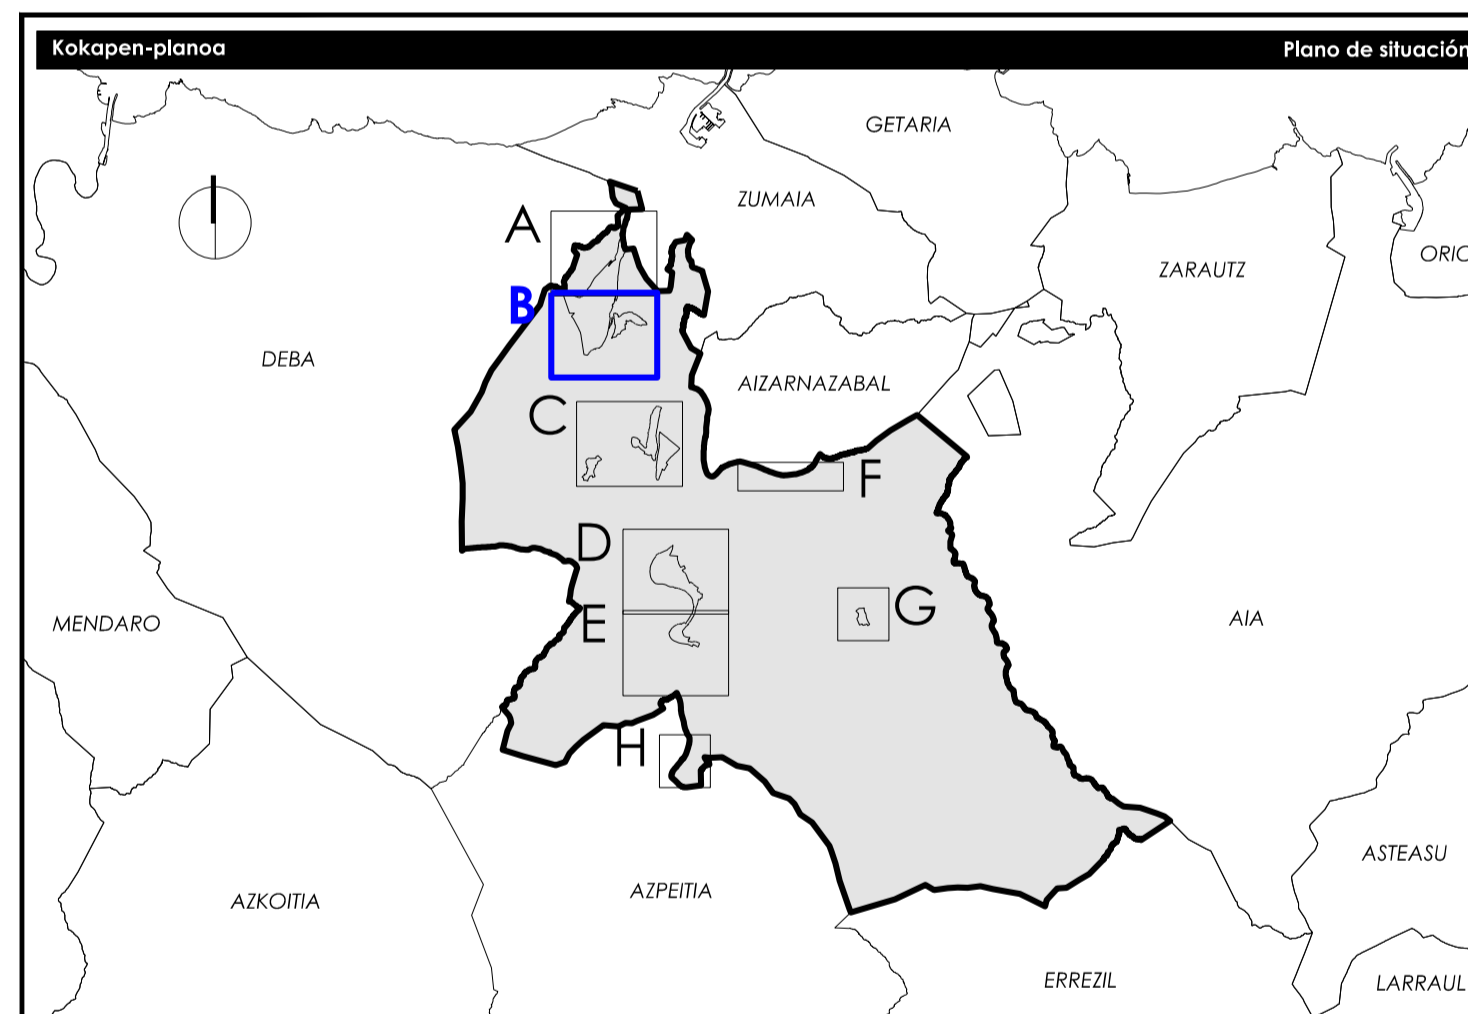

Udalera <b>Zestoako Udala</b>		Municipio <b>Ayuntamiento de Zestoa</b>	
Udalaren izena Código municipio		0347	
Tirara Instrumento		Hiri Antolamendua Plan Orokorra Plan General de Ordenación Urbana	
<b>Planaren izena</b> <b>LABURPEN EKEUTIBOA</b> <b>RESUMEN EJECUTIVO</b>			
<b>Referentzia</b>		<b>Referentzia</b>	
Serie	Zerbakio Número	Eremua Ámbito	Aratu-maila Rango normativo
L.E	1	2.B	Antolamendua Ordenación
			Egituzteak Estructurante
			Estadio Escala
			A1 1/2,000 A3 1/4,000
			Historikoa Onepena Aprobación Inicial
<b>Eredutzaile-izena</b> estudio de renovación			<b>Equipo redactor</b>
Paula Anzuategui Moreno Ardatzaile nagusia Arquiteta urbanista C.O.A.C. 48/04			Jesús Luis Sola Jiménez Ardatzaile nagusia Arquiteta urbanista eta paisajista C.O.A.C. 48/01
<b>Kalitate-jurtagria</b>		<b>Certificación de calidad</b>	
Proiektuaren erreferentzia	Berrikuspenen zk. Número de revisión	Berrikuspenen data Fecha de revisión	Arloaren zuzendaria Arquitecto director
Referentzia proiektua	0347	6	07-09-2025
			Paula
			Jesús
			Arloaren zuzendaria Letradore director
			Egindakoa Diligencia
			Admin. egindua Acto administrativo
			2025eko apirila abril 2025